


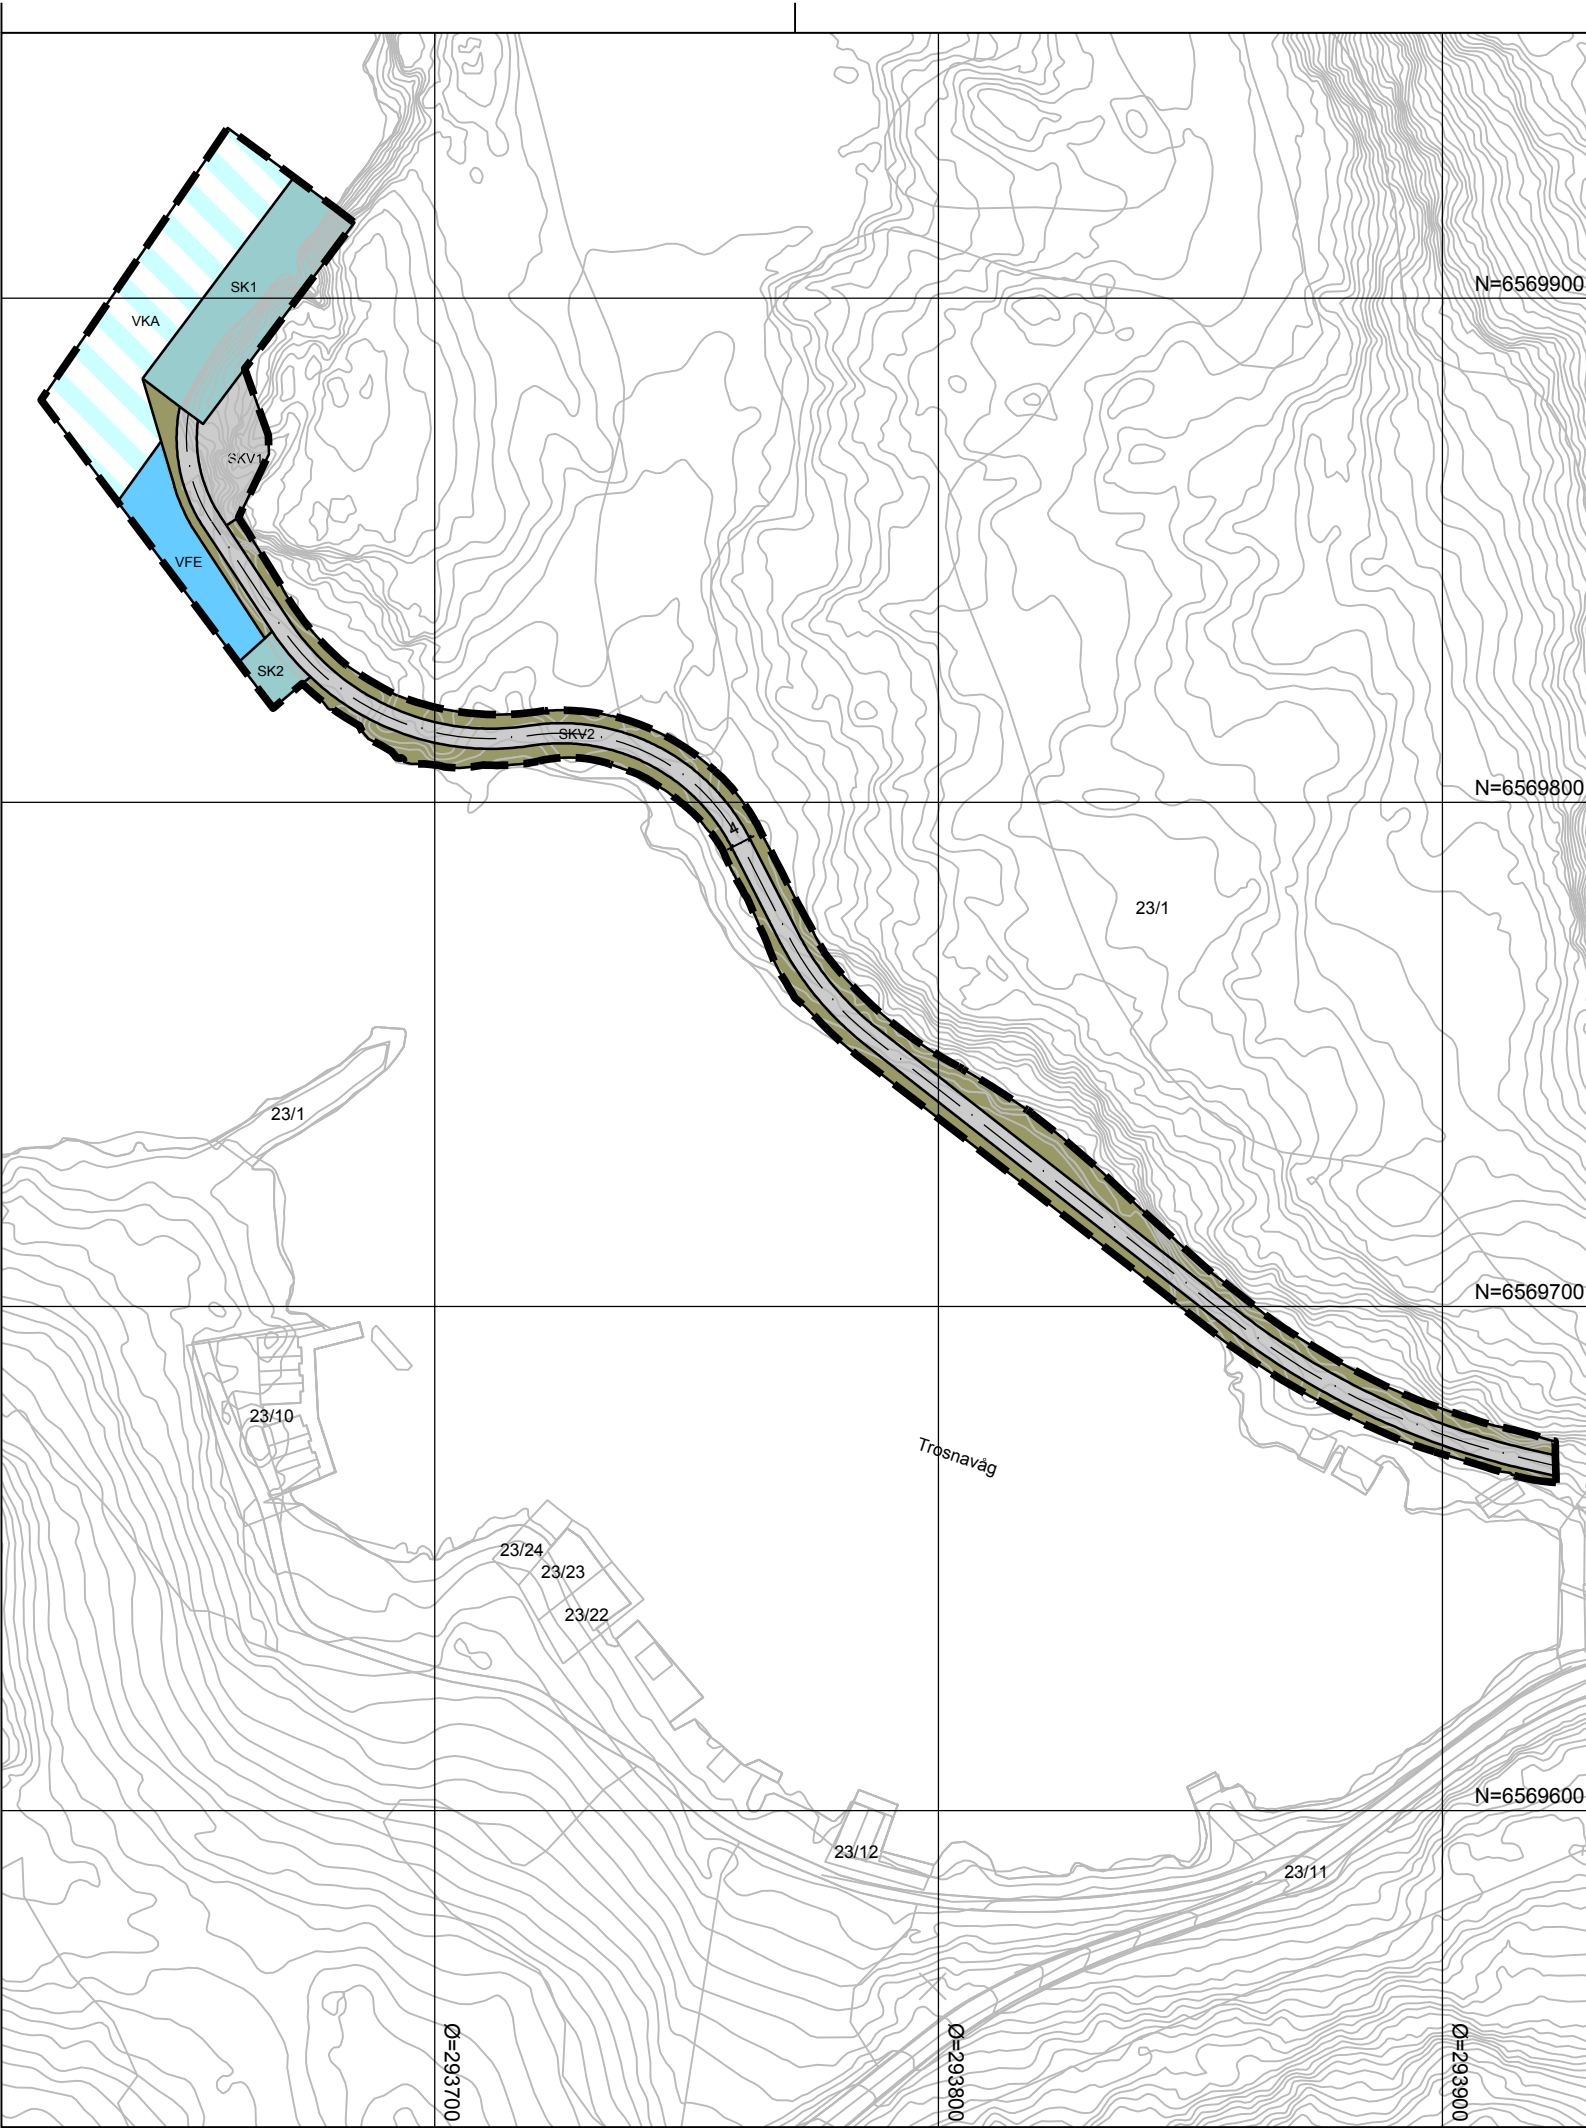

Teiknforklaring

Reguleringsplan PBL 2008

§12-5. Nr. 2 – Samferdselsanlegg og teknisk infrastruktur

SKV	Køyreveg
SVG	Annan veggrunn - grøntareal
SK	Kai

§12-5. Nr. 6 – Bruk og vern av sjø og vassdrag, med tilhøyrande strandsone

VFE	Ferdsel
VKA	Kombinerte formål i sjø og vassdrag med eller utan tilhøyrande strandsone

Linjesymbol

---	RpGrense
---	RpFormålGrense
---	Regulert senterlinje
---	Måle og avstandslinje

Kartopplysninger

Kilde for basiskart:	Ambita Infoland/Bokn kommune	Ekvidistanse	1 m
Dato for basiskart:	19.11.2015	Kartmålestokk:	1:1500 (A3)
Koordinatsystem:	UTM sone 32 basert på EUREF89/WGS84		
Høydegrunnlag:	NN2000		



Bokn kommune

Detaljregulering for delar av gnr./bnr. 23/1, veg og kai, Trosnavåg

Med tilhøyrande reguleringsføresegner

Arealplan-ID:
1145_201701

Forslagstiller:
Grieg Seafood Rogaland AS

SAKSBEHANDLING ETTER PLAN- OG BYGNINGSLOVEN		SAKS-NR.	DATO	SIGN.
Dato	Revisjon			
Dato	Revisjon			
Dato	Revisjon			
Kommunestyret sitt vedtak				
Ny 2. gongs handsaming				
Offentleg ettersyn fråtil				
2. gongs handsaming				
Offentleg ettersyn frå.....til				
1. gongs handsaming				
Kunngjering av oppstart av planarbeid			13.01.2017	
Oppstartsmøte.....			10.02.2016	
PLANEN ER UTARBEIDET AV:		TEGNNR.	DATO	SIGN.
Multiconsult www.multiconsult.no Multiconsult ASA Kunnskapshuset Sa 101 5417 STORD Tlf.: 53 40 41 80 stord@multiconsult.no Foretaksregisteret NO 980 253 158 191A		A2305-PLAN-TEG-01	08.06.2017	bern
Det stadfestas at planen er i samsvar med kommunestyret sitt vedtak				
		Dato	Plansjef	