



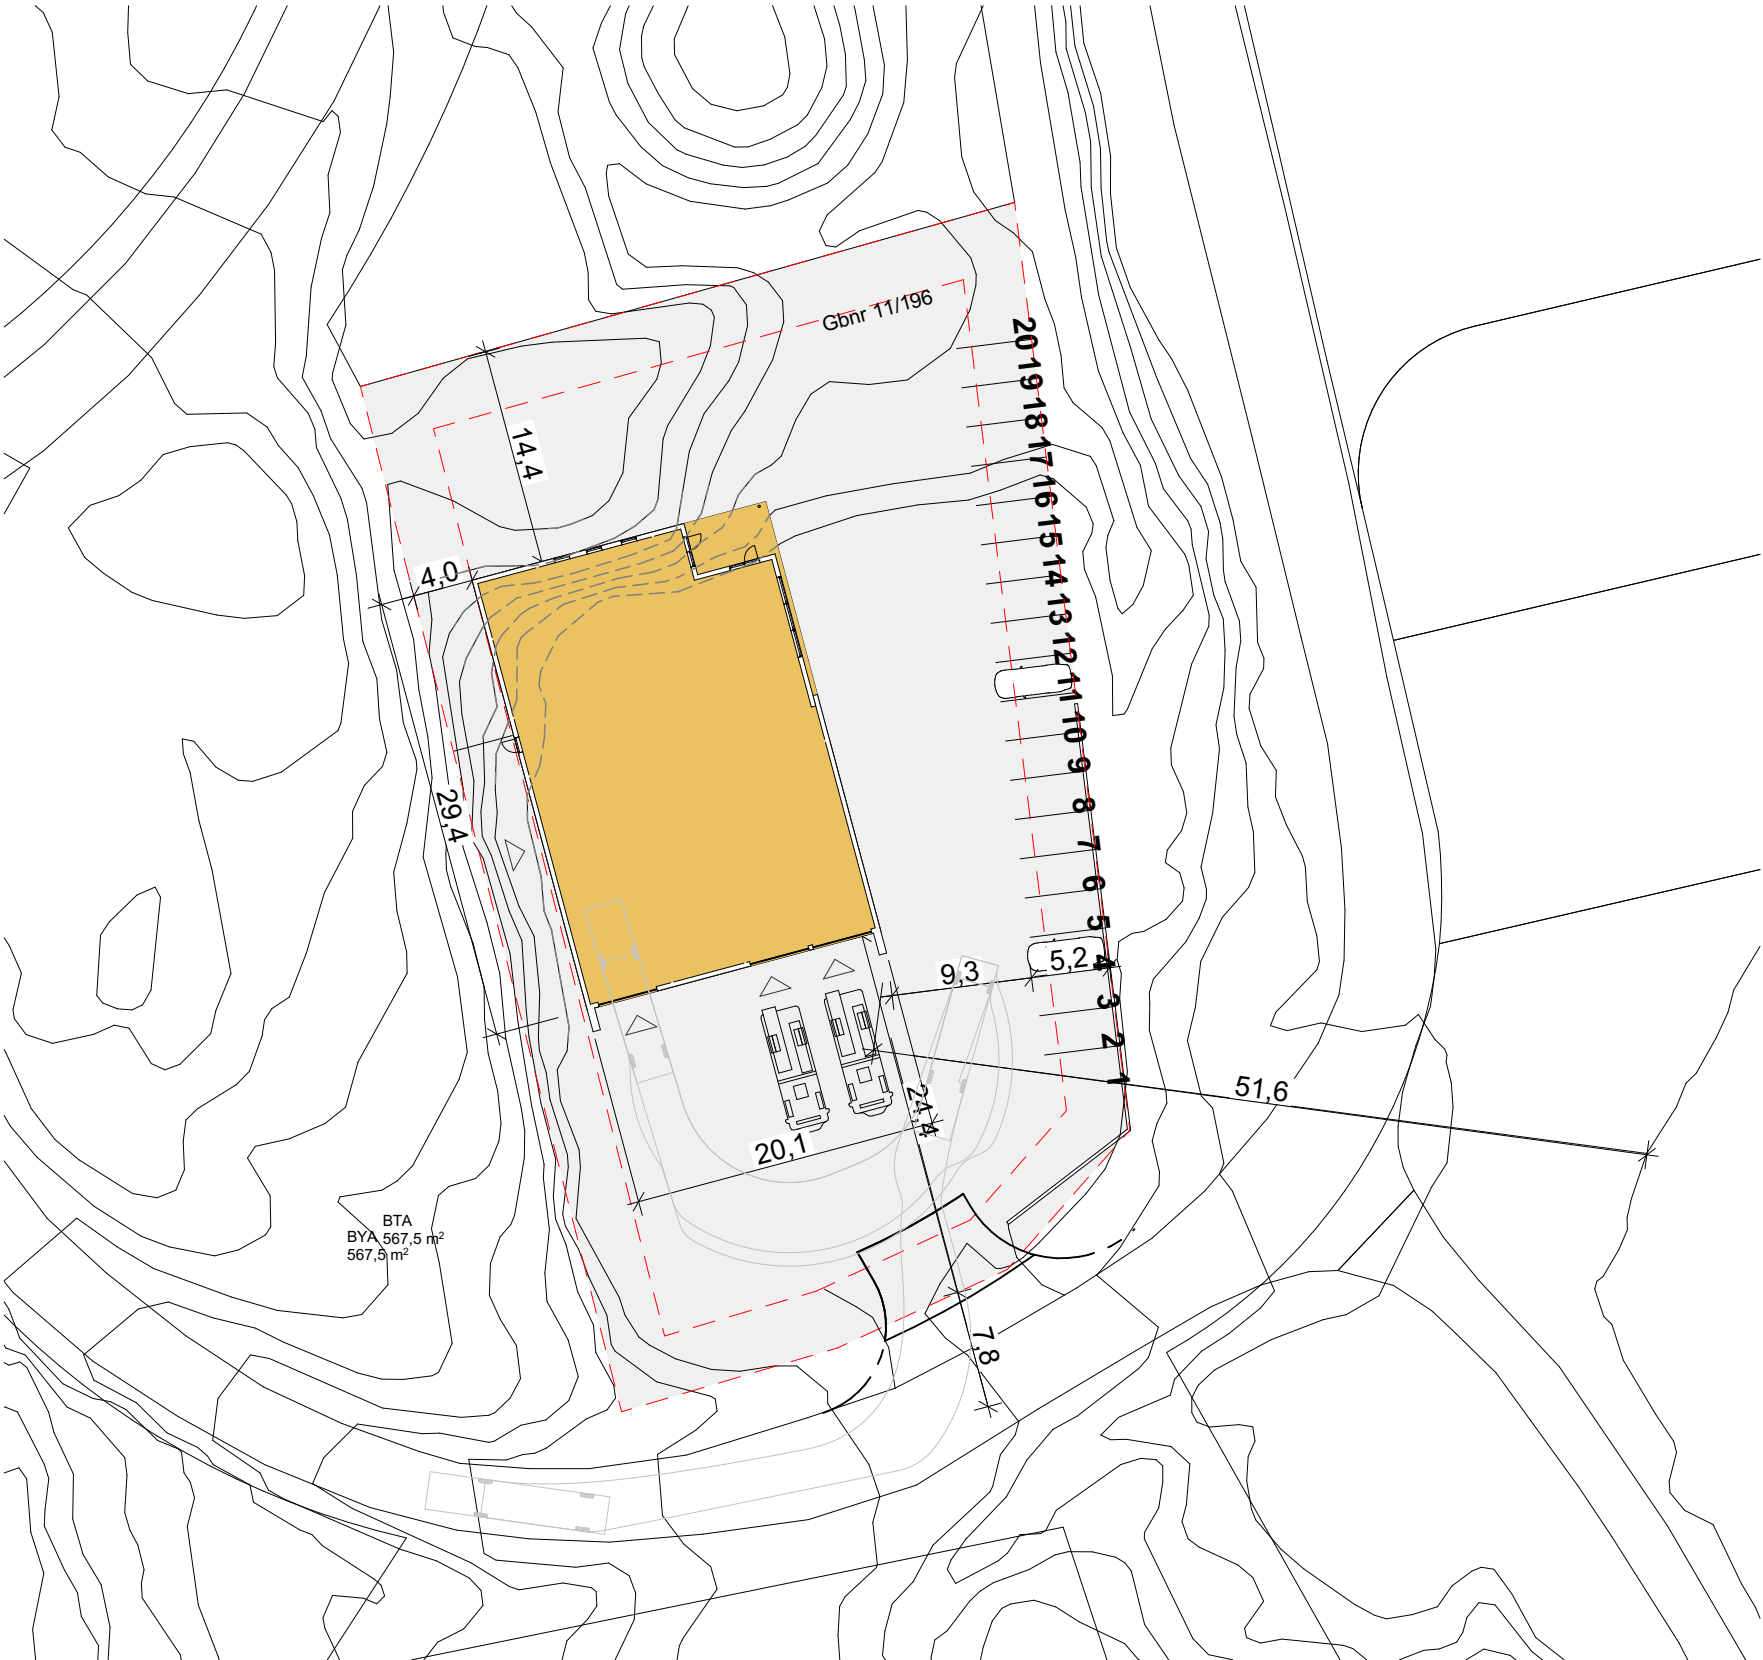

LISTE AREAL BTA/BYA			
Type	Navn	Etasje	Areal gulv
BTA	BTA	Plan 1	567,53
BTA	BTA	Plan 2	110,31
			677,84 m²
BYA	BYA	Plan 1	567,53
			567,53 m²
1 245,37 m²			

Prosjekt: Bokn brannstasjon		Kontroll prosjekt:	
Tiltakshaver: Bokn kommune Boknatenvegen 37 5561 Bokn		Sign.: CTE	Kontroll: PH
Prosjekterende: Omega Areal Kvassanesvegen 4 5582 Ølensvåg		Gnr./Bnr./Festenr.: 11/196	
© Alle rettigheter tilhører utførende for prosjektering, kopiering eller bruk av disse tegningene er forbudt uten skriftlig samtykke		Utskriftsdato: 19.08.2024	
Tegning: Situasjonsplan		Målestokk: 1:1, 1:500	
		Tegningsnr.: A10-1	Rev.:

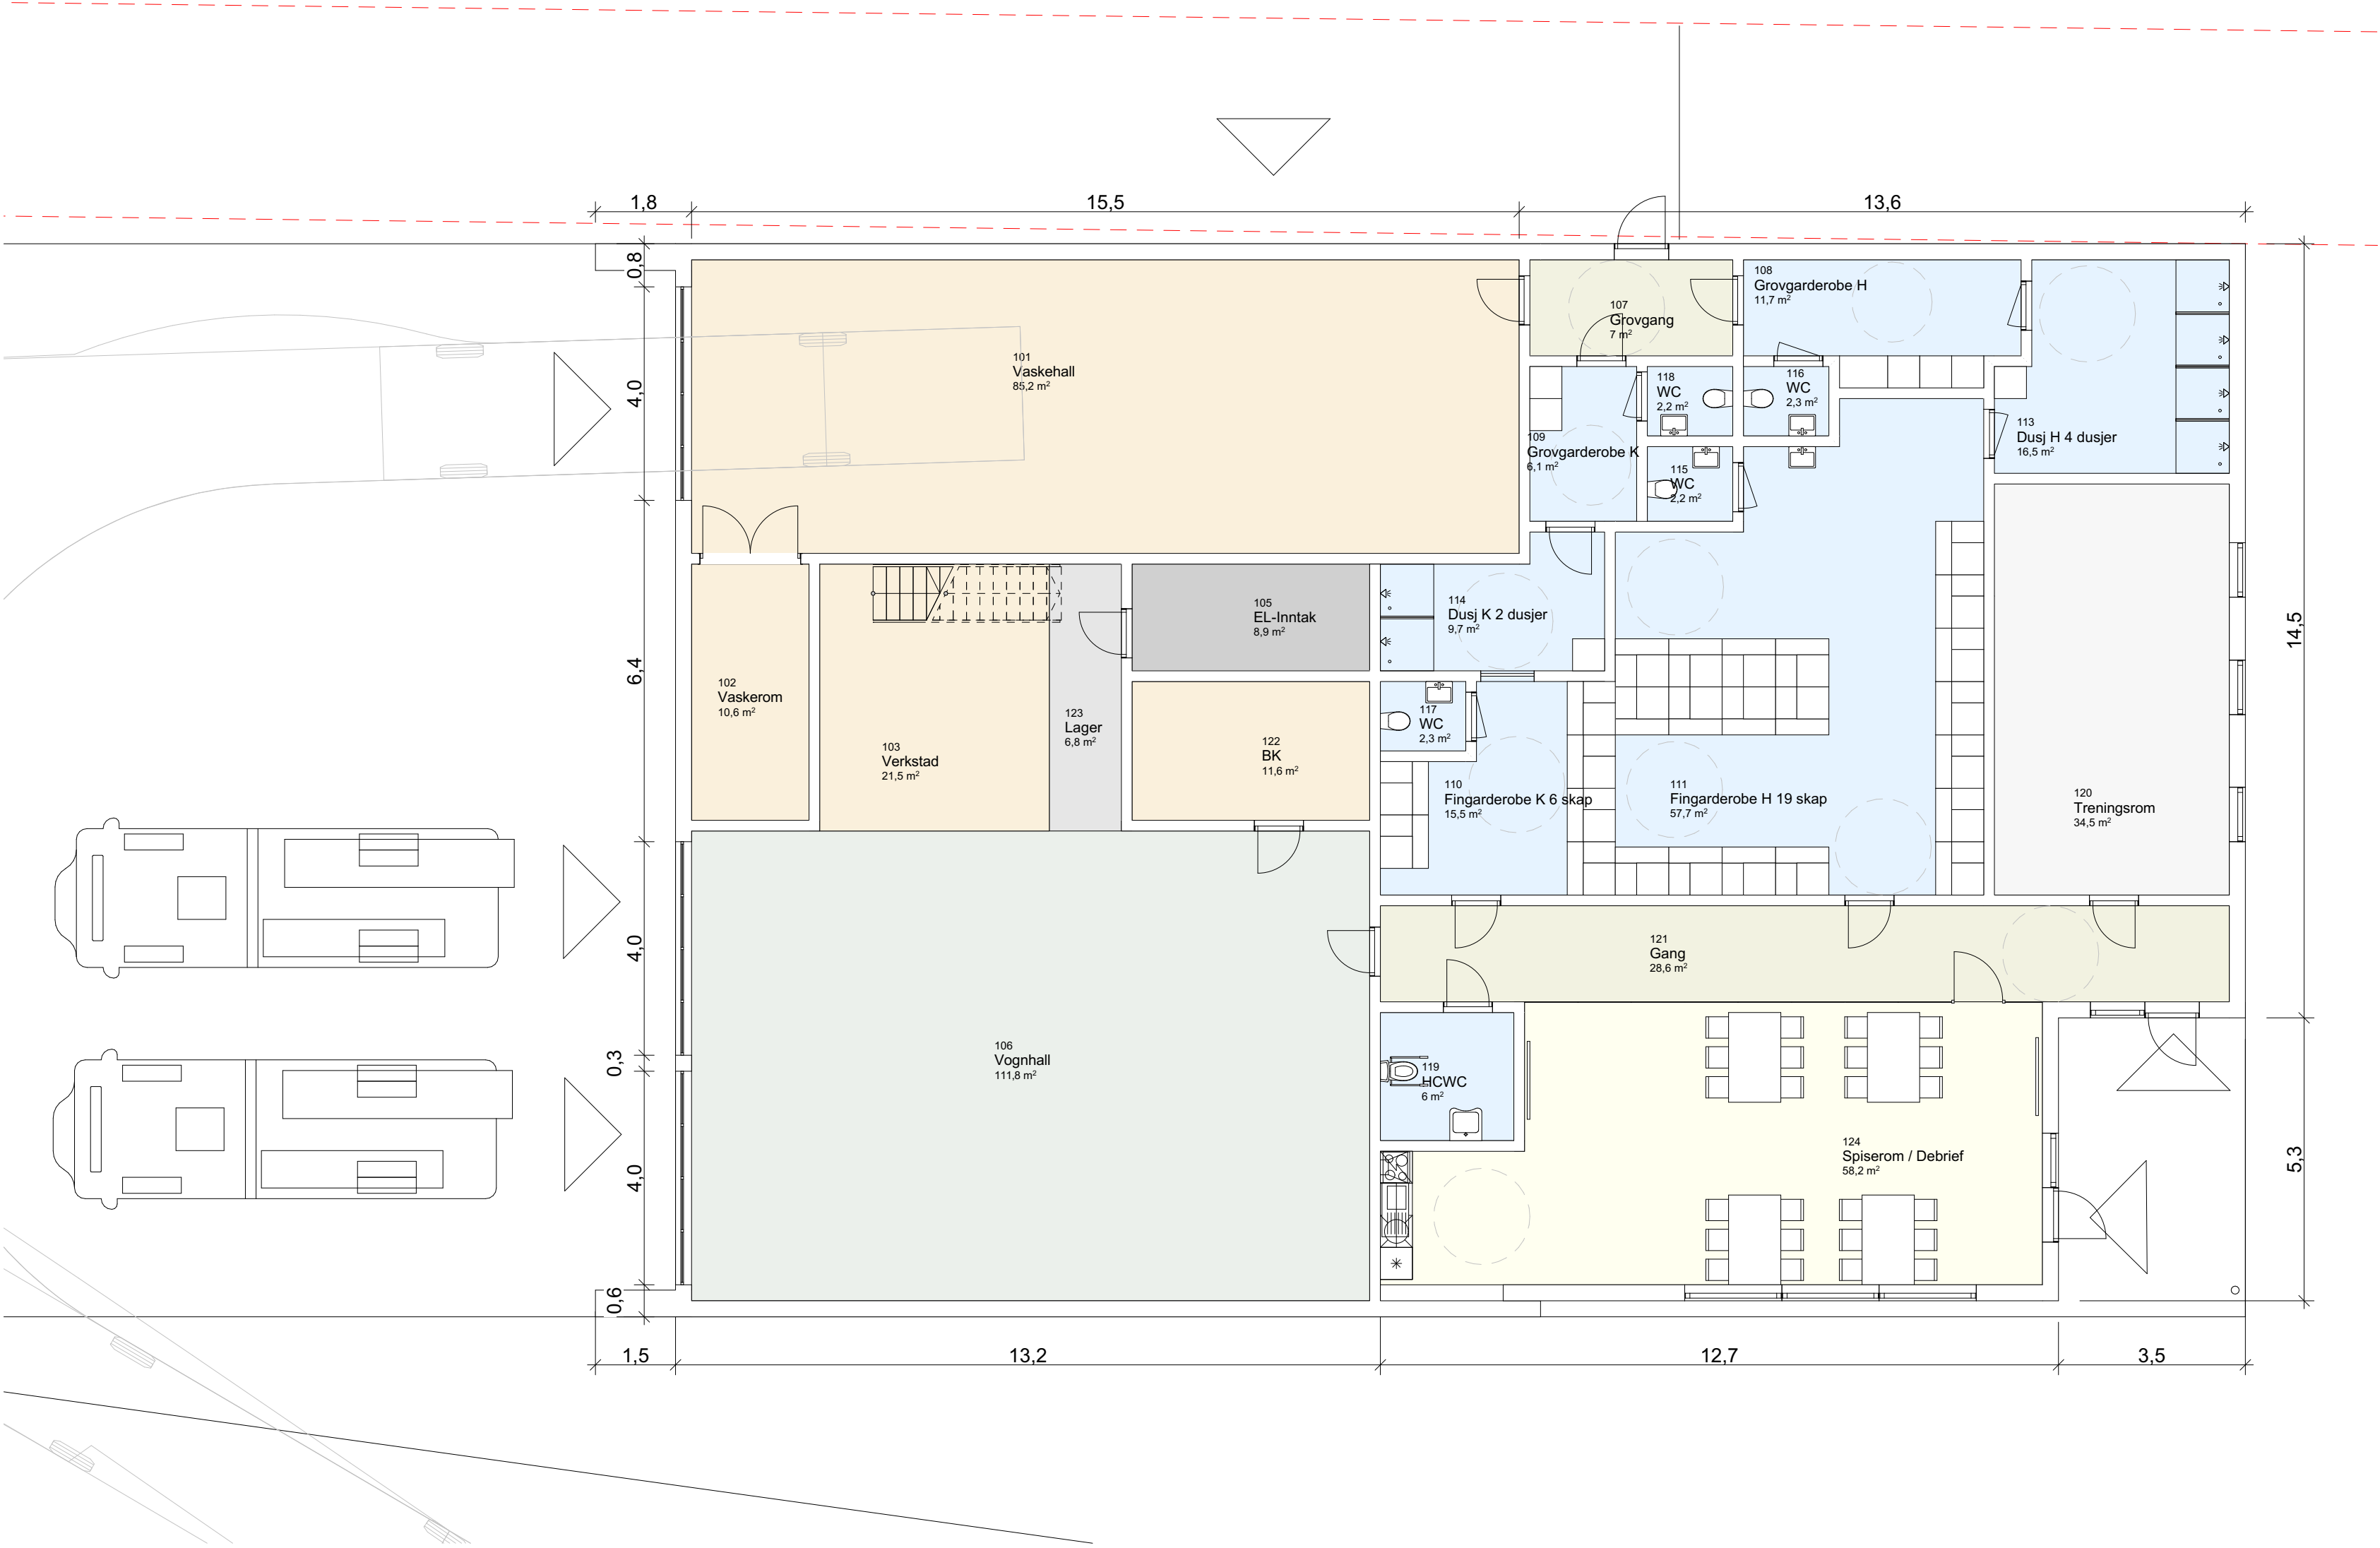


ROMSKJEMA ETTER ROMNR. OG ROMNAVN			
Symbol	Rom Nr.	Romnavn	Areal gulv
	101	Vaskehall	85,25
	102	Vaskerom	10,56
	103	Verkstad	21,50
	105	EL-Inntak	8,90
	106	Vognhall	111,76
	107	Grovgang	7,03
	108	Grovgarderober H	11,69
	109	Grovgarderober K	6,12
	110	Fingarderober K 6 skap	15,49
	111	Fingarderober H 19 skap	57,74
	113	Dusj H 4 dusjer	16,54
	114	Dusj K 2 dusjer	9,71
	115	WC	2,24
	116	WC	2,30
	117	WC	2,31
	118	WC	2,23
	119	HCWC	6,00
	120	Treningsrom	34,49
	121	Gang	28,62
	122	BK	11,57
	123	Lager	6,75
	123	Mezzanin	40,25
	123	Mezzanin	25,29
	124	Spiserom / Debrief	58,16
	201	Teknisk rom	34,80
			617,30 m²


Plan 1

1:100

Prosjekt: Bokn brannstasjon		Kontroll prosjekt: Sign.: Kontroll: CTE PH	
Tiltakshaver: Bokn kommune Boknatunvegen 37 5561 Bokn		 Gnr./Bnr./Festnr.: 11/196	
Prosjekterende: Omega Areal Kvassanesvegen 4 5582 Ølensvåg		 Målestokk: 1:100, 1:1	
© Alle rettigheter tilhører utførende for prosjektering, kopiering eller bruk av disse tegningene er forbudt uten skriftlig samtykke		Utskriftsdato: 19.08.2024	
Tegning: Plan 1		Tegningsnr.: Rev.: A20-1	

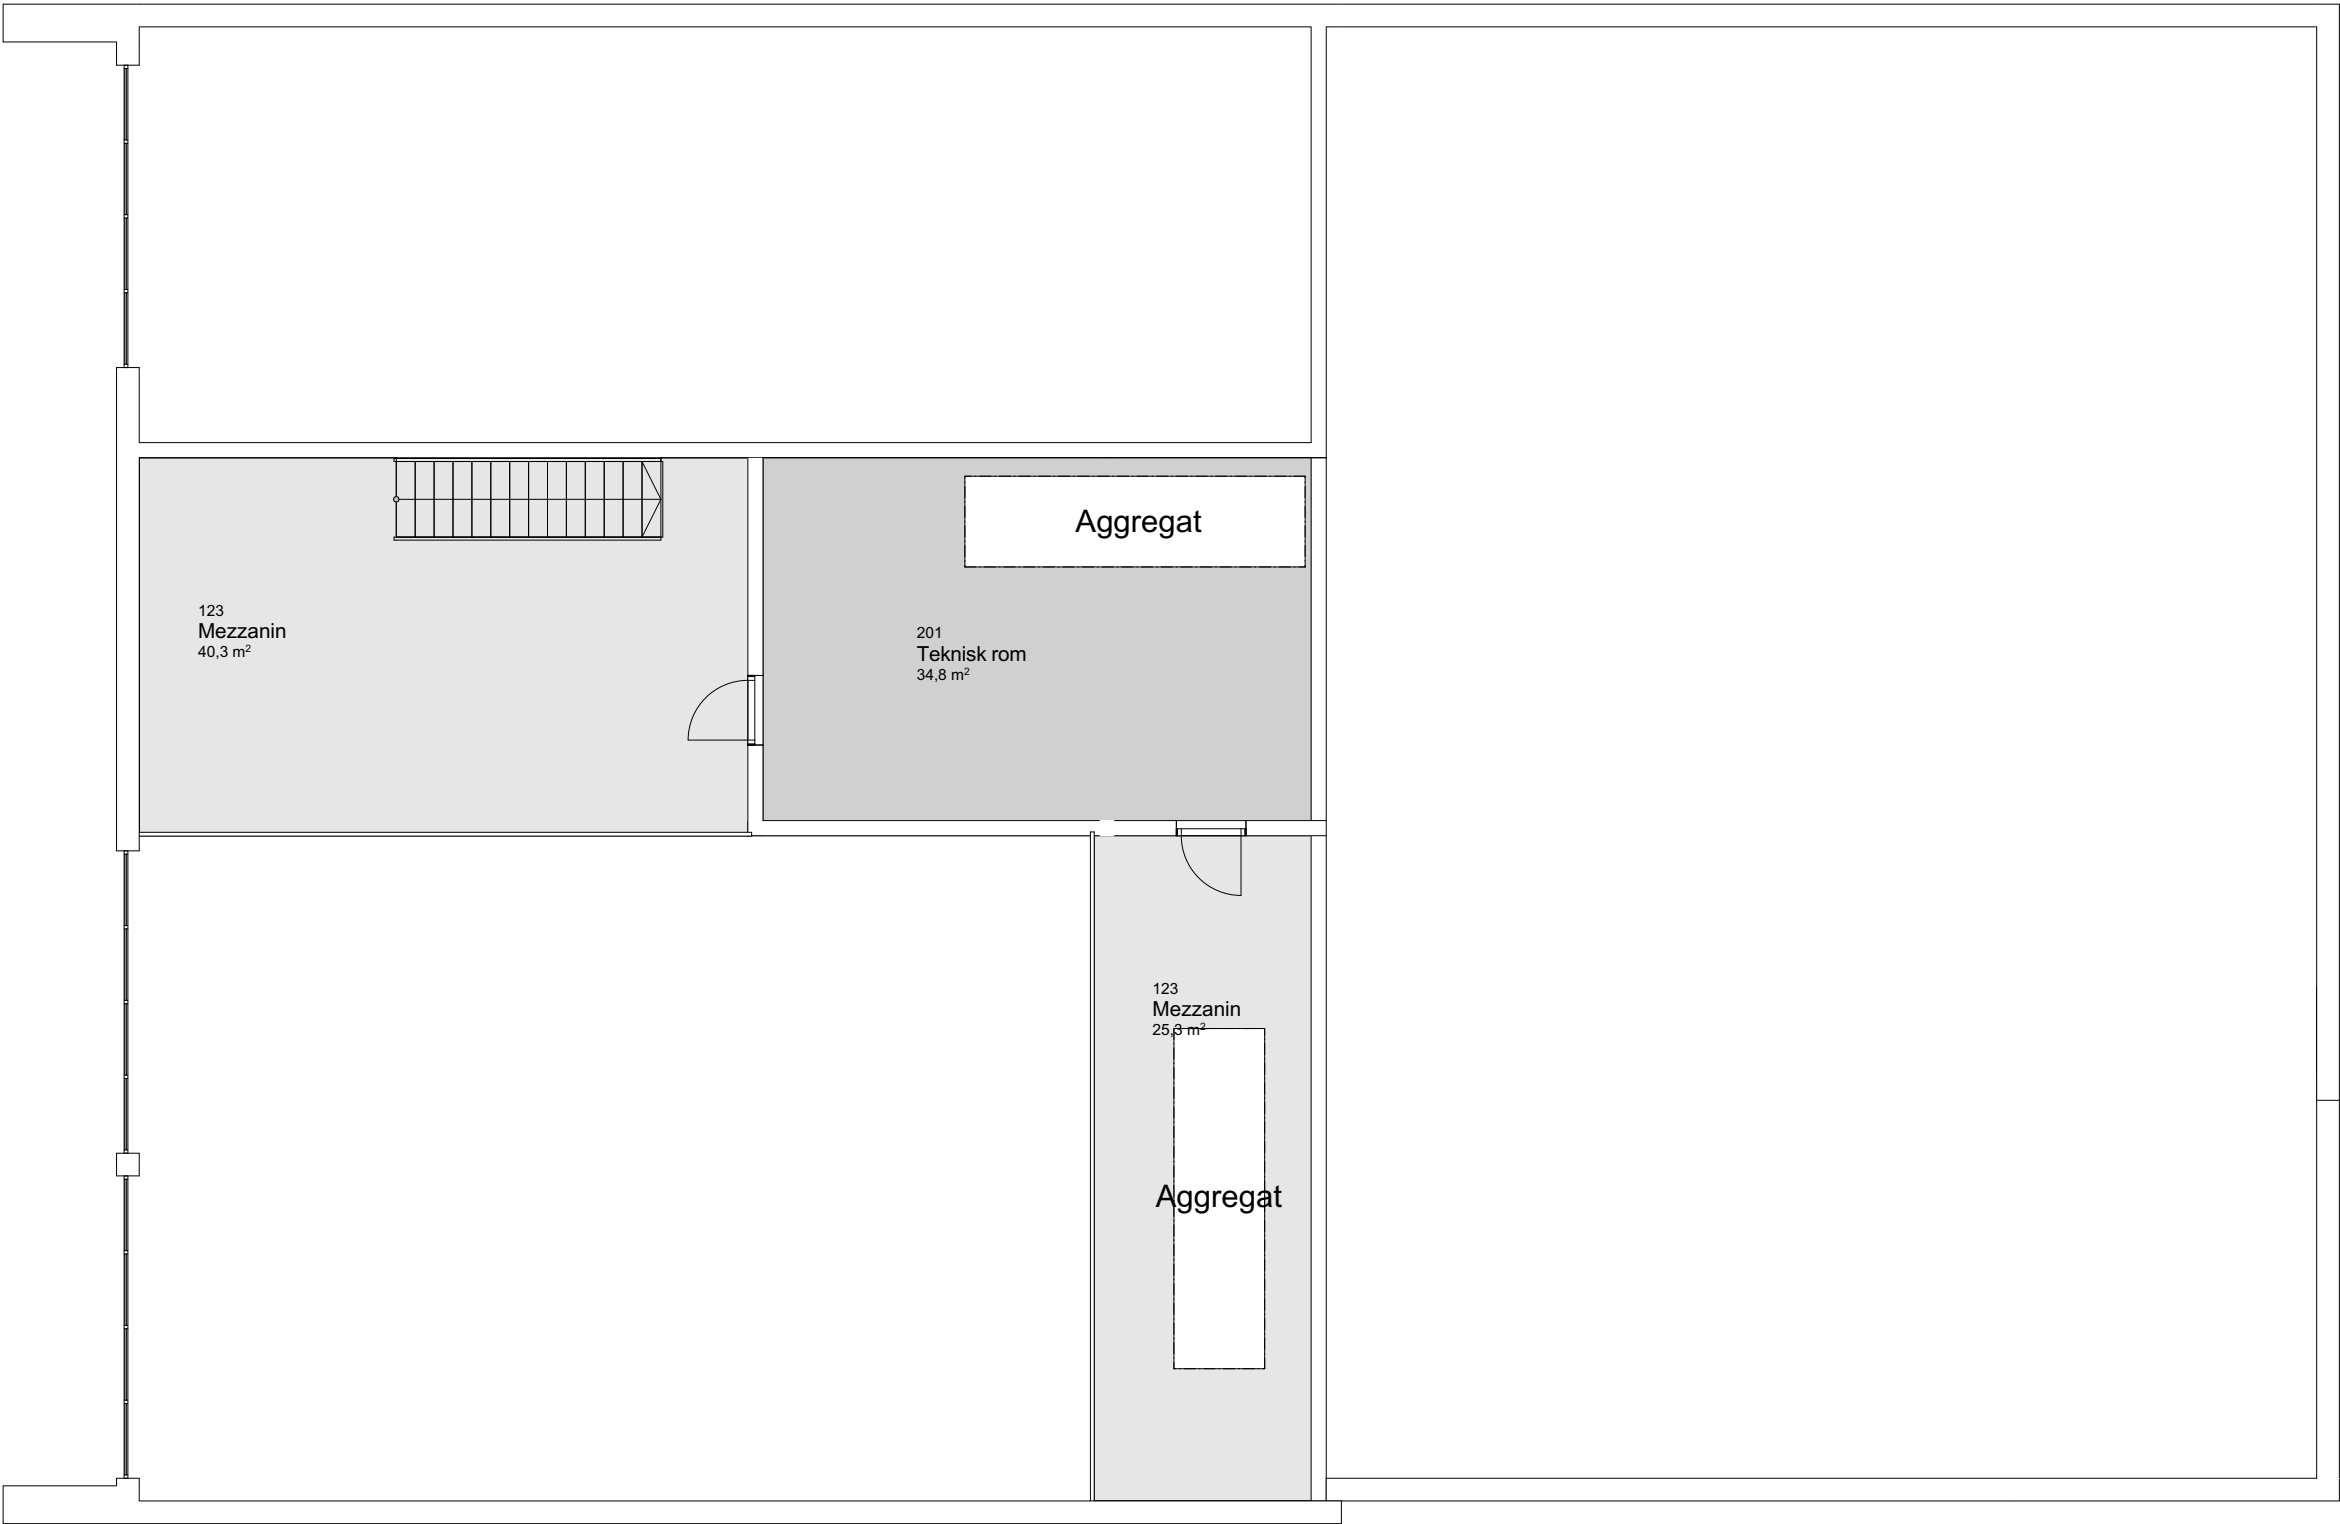


Prosjekt: Bokn brannstasjon	Kontroll prosjekt:	
	Sign...	Kontroll:
Tiltakshaver: Bokn kommune Boknatunvegen 37 5561 Bokn		Gnr./Bnr./Festenr.: 11/196
Prosjekterende: Omega Areal Kvassanesvegen 4 5582 Ølensvåg		
© Alle rettigheter tilhører utførende for prosjektering, kopiering eller bruk av disse tegningene er forbudt uten skriftlig samtykke		Utskriftsdato: 19.08.2024
Tegning: Plan 2	Målestokk: 1:100	
	Tegningsnr.:	Rev.: A20-2

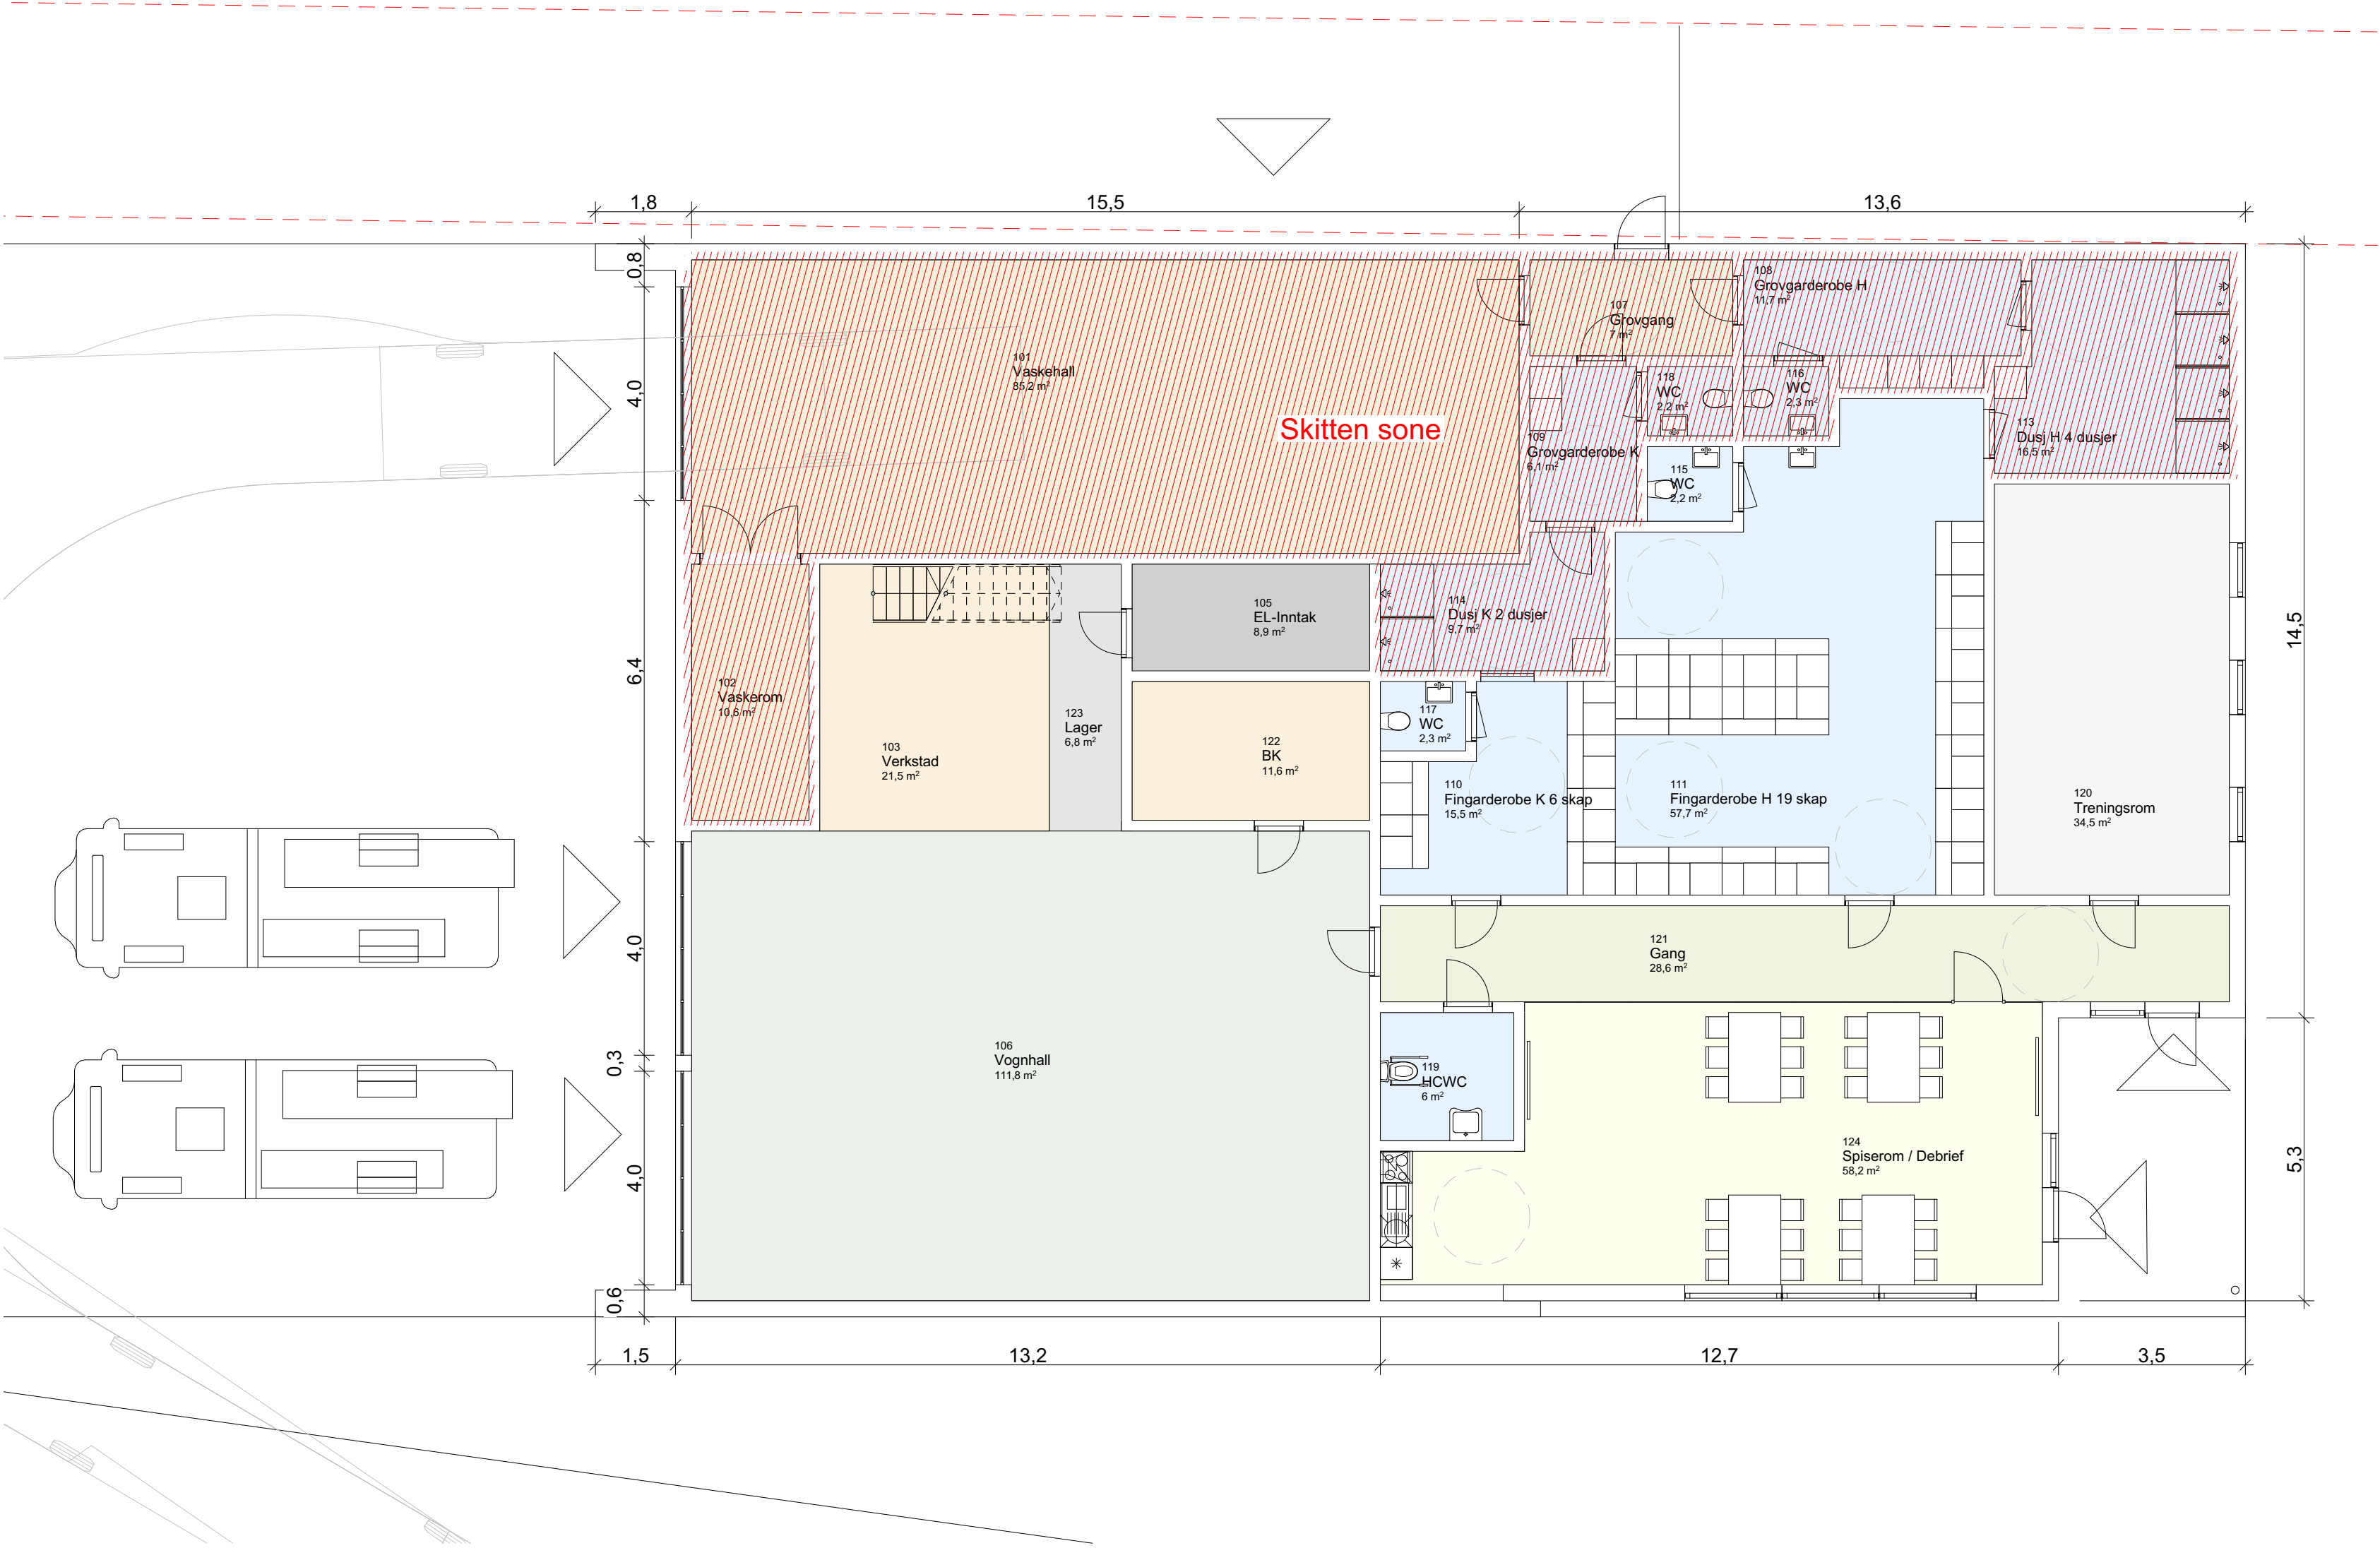


Plan 1 - Skitten sone

1:100

Prosjekt: Bokn brannstasjon		Kontroll prosjekt:	
Tiltakshaver: Bokn kommune Boknatunvegen 37 5561 Bokn		Sign.: CTE	Kontroll: PH
Prosjekterende: Omega Areal Kvassanesvegen 4 5582 Ølensvåg		Gnr./Bnr./Festenr.: 11/196	
© Alle rettigheter tilhører utførende for prosjektering, kopiering eller bruk av disse tegningene er forbudt uten skriftlig samtykke		Utskriftsdato: 19.08.2024	
Tegning: Plan 1 - Skitten sone		Målestokk: 1:100	
Tegningsnr.: A20-3		Rev.:	

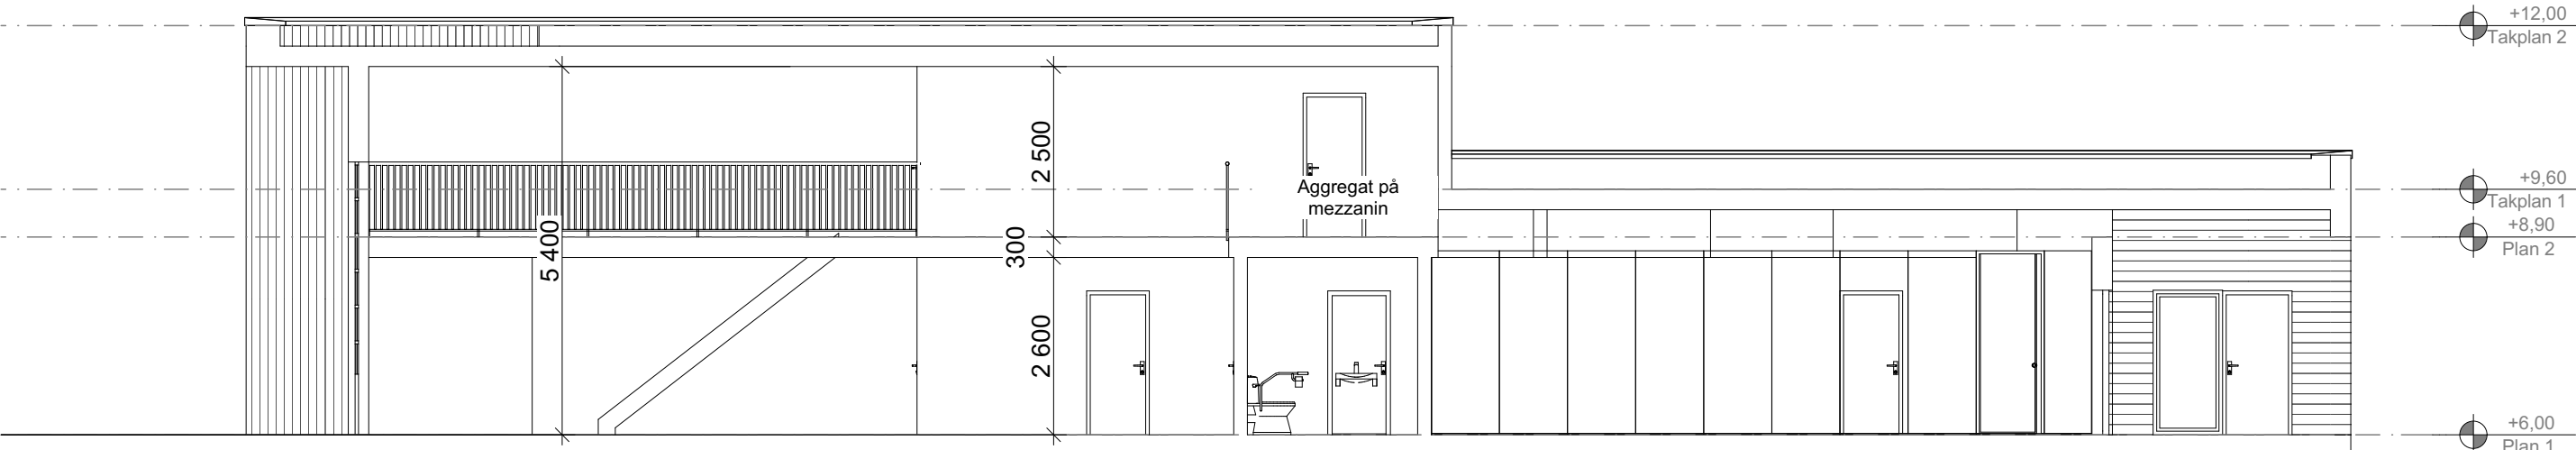

1:100 Snitt A

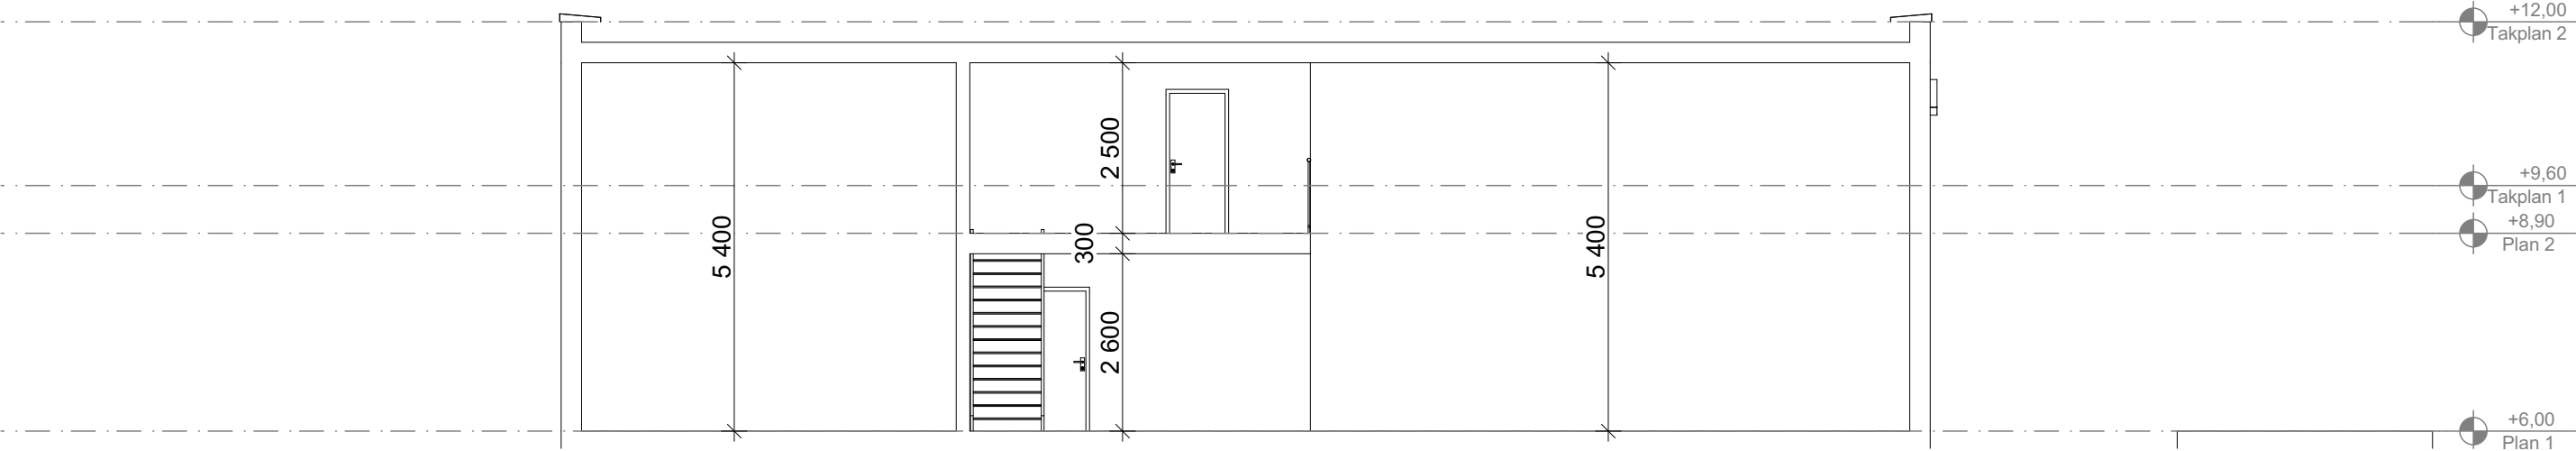

1:100 Snitt B

Prosjekt:		Kontroll prosjekt:	
Bokn brannstasjon		Sign.:	Kontroll:
		CTE	PH
Tiltakshaver: Bokn kommune Boknatenvegen 37 5561 Bokn		Gnr./Bnr./Festenr.: 11/196	
Prosjekterende: Omega Areal Kvassanesvegen 4 5582 Ølensvåg			
© Alle rettigheter tilhører utførende for prosjektering, kopiering eller bruk av disse tegningene er forbudt uten skriftlig samtykke		Utskriftsdato: 19.08.2024	
Tegning: Snitt A og B		Målestokk: 1:100	
		Tegningsnr.:	Rev.:
		A30-1	



Prosjekt:		Kontroll prosjekt:	
Bokn brannstasjon		Sign.:	Kontroll:
		CTE	PH
Tiltakshaver: Bokn kommune Boknatenvegen 37 5561 Bokn		 Gnr./Bnr./Festenr.: 11/196	
Prosjekterende: Omega Areal Kvassanesvegen 4 5582 Ølensvåg		 Utskriftsdato: 19.08.2024	
© Alle rettigheter tilhører utførende for prosjektering, kopiering eller bruk av disse tegningene er forbudt uten skriftlig samtykke		Målestokk: 1:331,952	
Tegning: Perspektiver		Tegningsnr.:	Rev.:
		A72-101	