
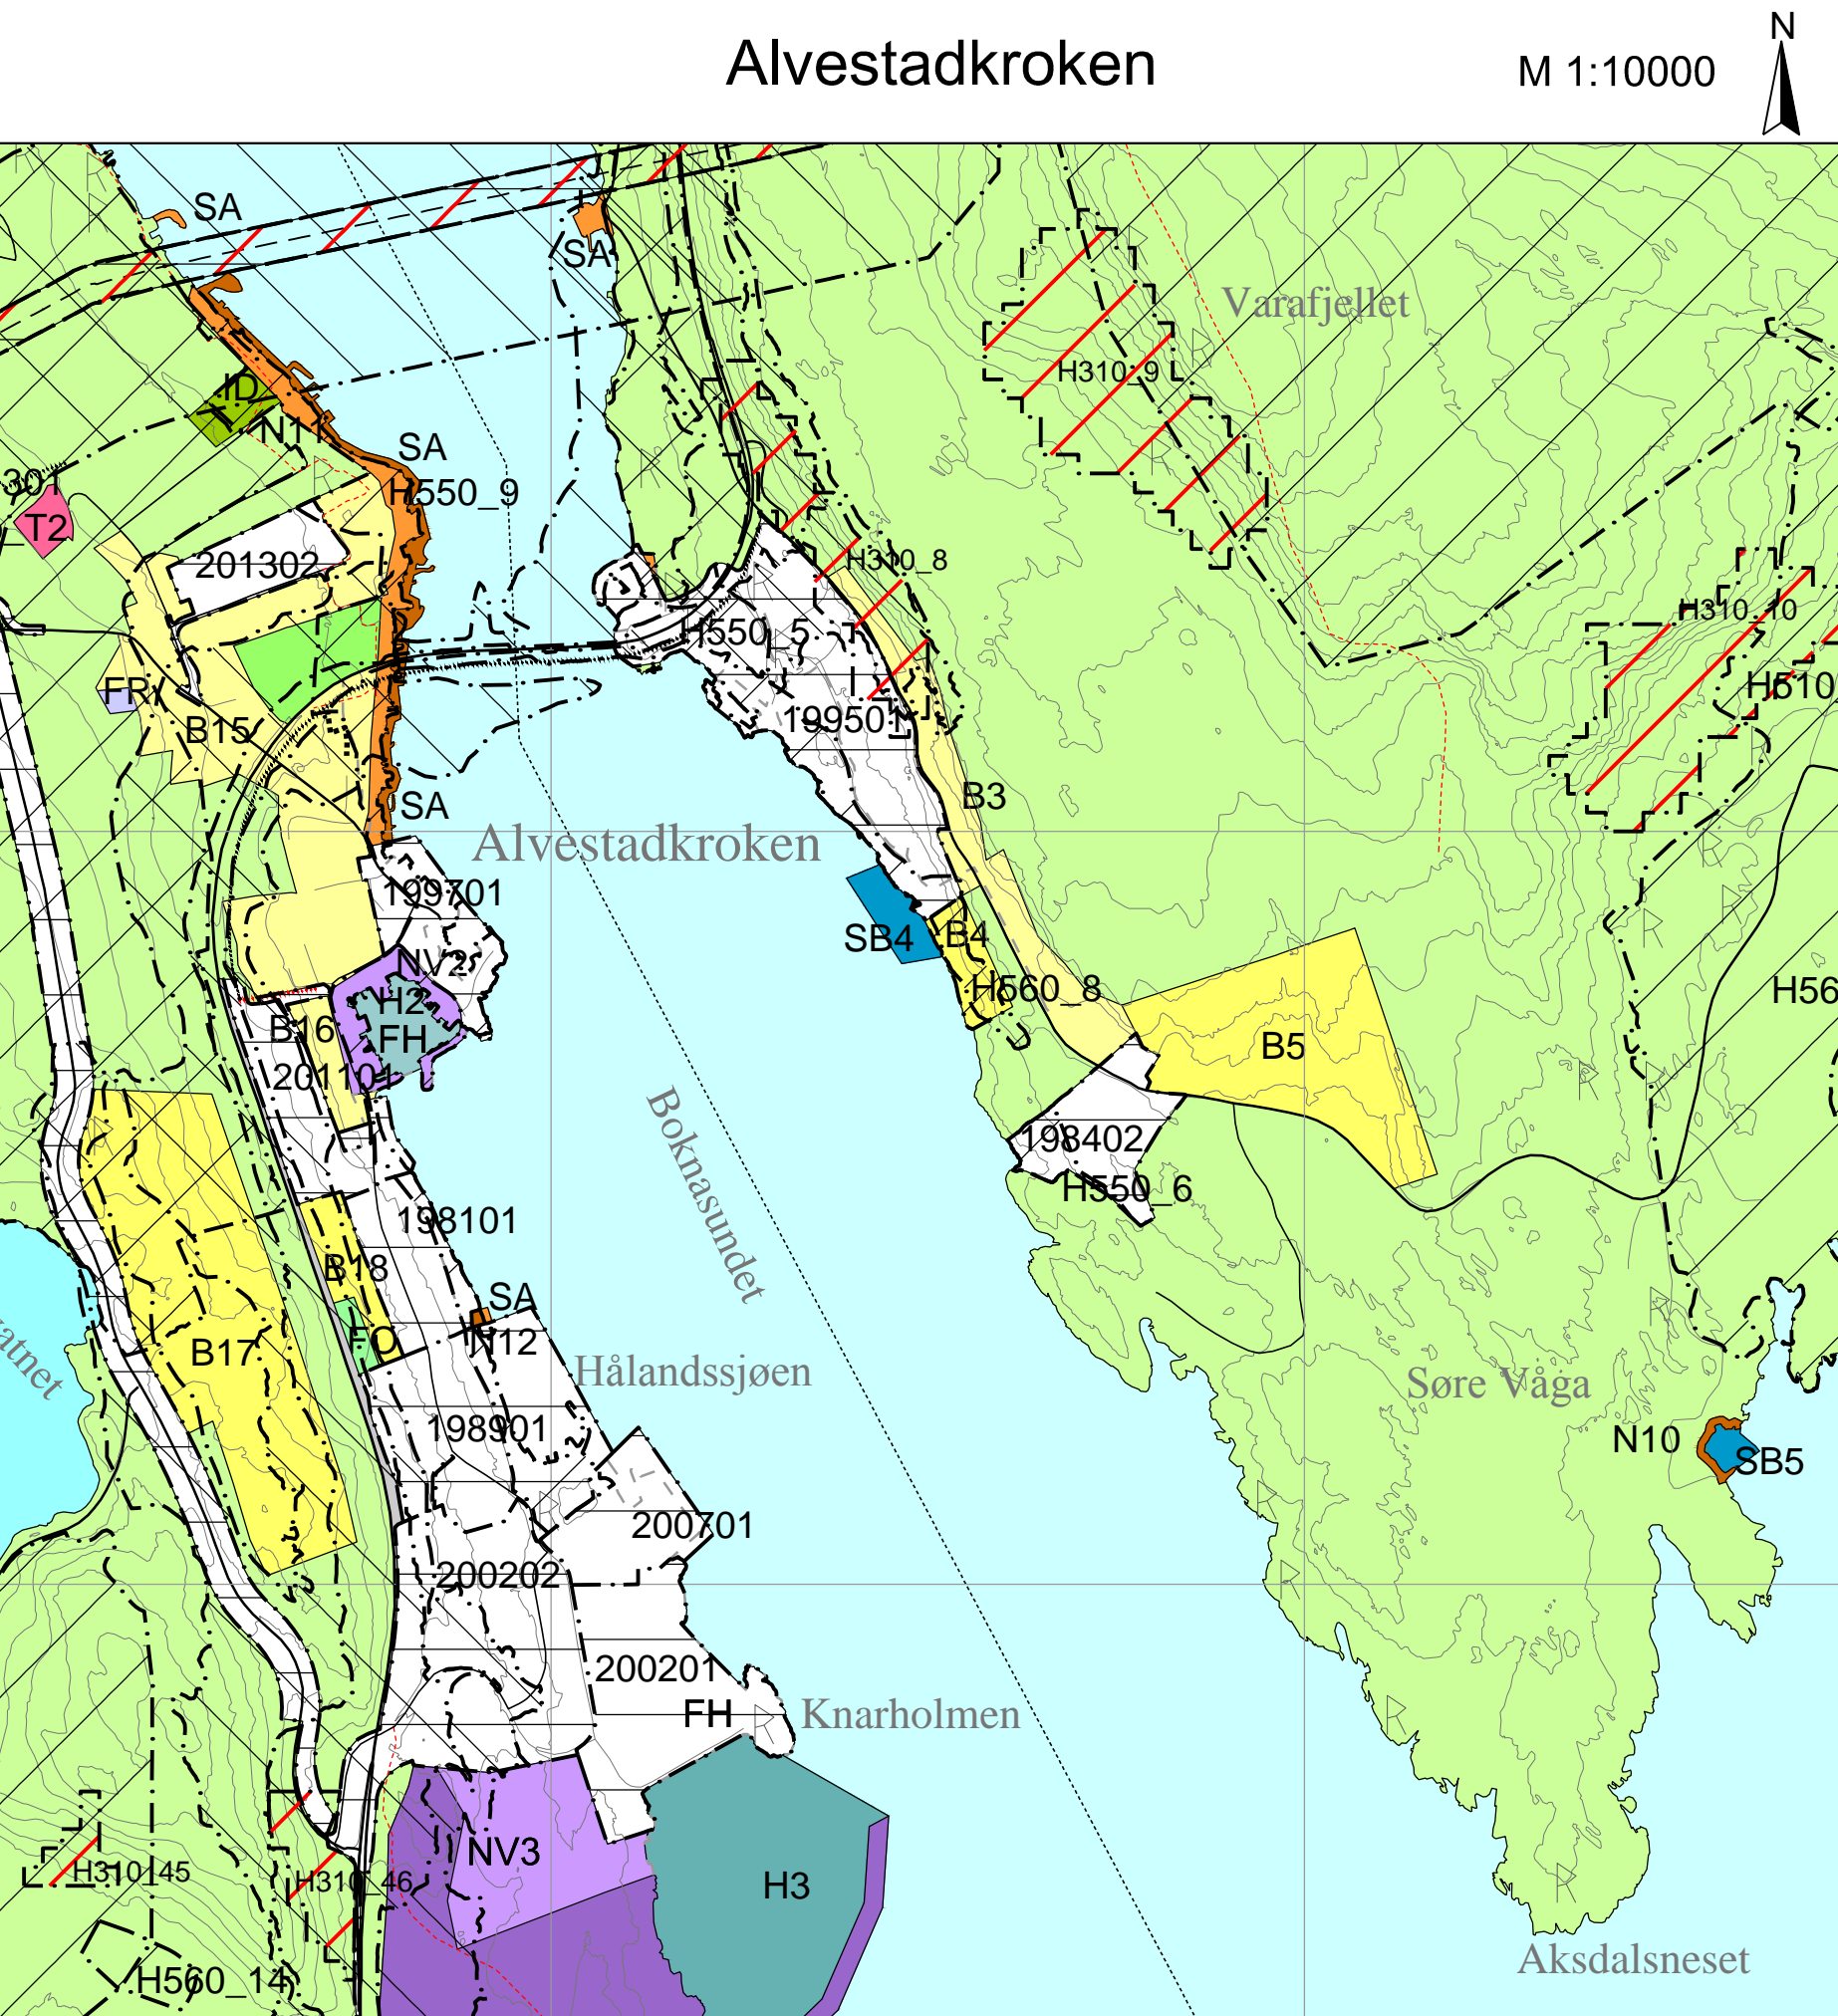


Bokn kommune		
Kommuneplanens arealdel 2012 - 2024		
Teiknforklaring	Nåværende	Framtidig
Kommuneplanar PBL 2008		
§11-7. Nr. 1 - Bebyggelse og anlegg		
Bustader	[Yellow]	[Yellow]
Fritidsbusenad	[Orange]	[Orange]
Foretningar	[Purple]	[Purple]
Offentleg eller privat tenesteyting	[Red]	[Red]
Fritids- og turistformål	[Blue]	[Blue]
Næringsvirksomhet	[Green]	[Green]
Ideettanlegg	[Light Green]	[Light Green]
Andre typar bygningar og anlegg	[Light Blue]	[Light Blue]
§11-7. Nr. 2 - Samferdselsanlegg og teknisk infrastruktur		
Hamn	[Light Blue]	[Light Blue]
Veg	[Grey]	[Grey]
Parkeringsplassar	[Grey]	[Grey]
§11-7. Nr. 3 - Grønnstruktur		
Turdrag	[Green]	[Green]
Friomsråde	[Light Green]	[Light Green]
§11-7. Nr. 5 - Landbruks-, natur- og friluftsmål samt reindrift		
LNFR areal for nødvendige tiltak for landbruk og reindrift og gardstiltak/næringsvirksomhet basert på ressursgrunnlaget på garden		
Spredde bustader	[Light Green]	[Light Green]
Spredde fritidsbusenad	[Light Green]	[Light Green]
Spredde næringsbygningar	[Light Green]	[Light Green]
§11-7. Nr. 6 - Bruk og vern av sjo og vassdrag med tilhørende strandsone		
Bruk og vern av sjo og vassdrag med tilhørende strandsone		
Småbåthamn	[Light Blue]	[Light Blue]
Flåke	[Blue]	[Blue]
Alvakkultur	[Pink]	[Pink]
Drkkevarn	[Light Blue]	[Light Blue]
Friluftsområde	[Light Blue]	[Light Blue]
Kombinererte formål i sjo og vassdrag med eller utan tilhørende strandsone		
§12-6 - Omsynssoner		
Nedslagsfelt drkkevarn	[Hatched]	[Hatched]
Andre sikringssoner	[Hatched]	[Hatched]
Raud sone etter rundskriv T-1442	[Hatched]	[Hatched]
Gul sone etter rundskriv T-1442	[Hatched]	[Hatched]
Ras- og skredfare	[Hatched]	[Hatched]
Brann-eksplosjonsfare	[Hatched]	[Hatched]
Sone for militær verkeemd	[Hatched]	[Hatched]
Omsyn landbruk	[Hatched]	[Hatched]
Omsyn friluftalv	[Hatched]	[Hatched]
Omsyn landskap (Funksjonell strandsone)	[Hatched]	[Hatched]
Bevaring naturmilje	[Hatched]	[Hatched]
Bevaring kulturmilje	[Hatched]	[Hatched]
Bandlegging for regulering etter plan- og bygningslova	[Hatched]	[Hatched]
Bandlegging etter lov om naturvern	[Hatched]	[Hatched]
Krav om felles planlegging	[Hatched]	[Hatched]
Gjeldande reguleringsplan skal framleis gjelde	[Hatched]	[Hatched]
Linjesymbol		
KpSikringGrense	[Dashed]	[Dashed]
KpStayGrense	[Dashed]	[Dashed]
KpFareGrense	[Dashed]	[Dashed]
KpAngittHensynGrense	[Dashed]	[Dashed]
KpBandleggingGrense	[Dashed]	[Dashed]
KpGjennomføringGrense	[Dashed]	[Dashed]
KpDetaljeringGrense	[Dashed]	[Dashed]
KpGrense	[Dashed]	[Dashed]
KpArealGrense	[Dashed]	[Dashed]
Byggegrense	[Dashed]	[Dashed]
Kraftledning	[Dashed]	[Dashed]
Kraftledning	[Dashed]	[Dashed]
Fjerrveg (Tunnel)	[Dashed]	[Dashed]
Fjerrveg	[Dashed]	[Dashed]
Hovdveg	[Dashed]	[Dashed]
Adkomstveg	[Dashed]	[Dashed]
Gangsykkelveg	[Dashed]	[Dashed]
Turvegtrase	[Dashed]	[Dashed]
Skjupled	[Dashed]	[Dashed]
Småbåtted	[Dashed]	[Dashed]

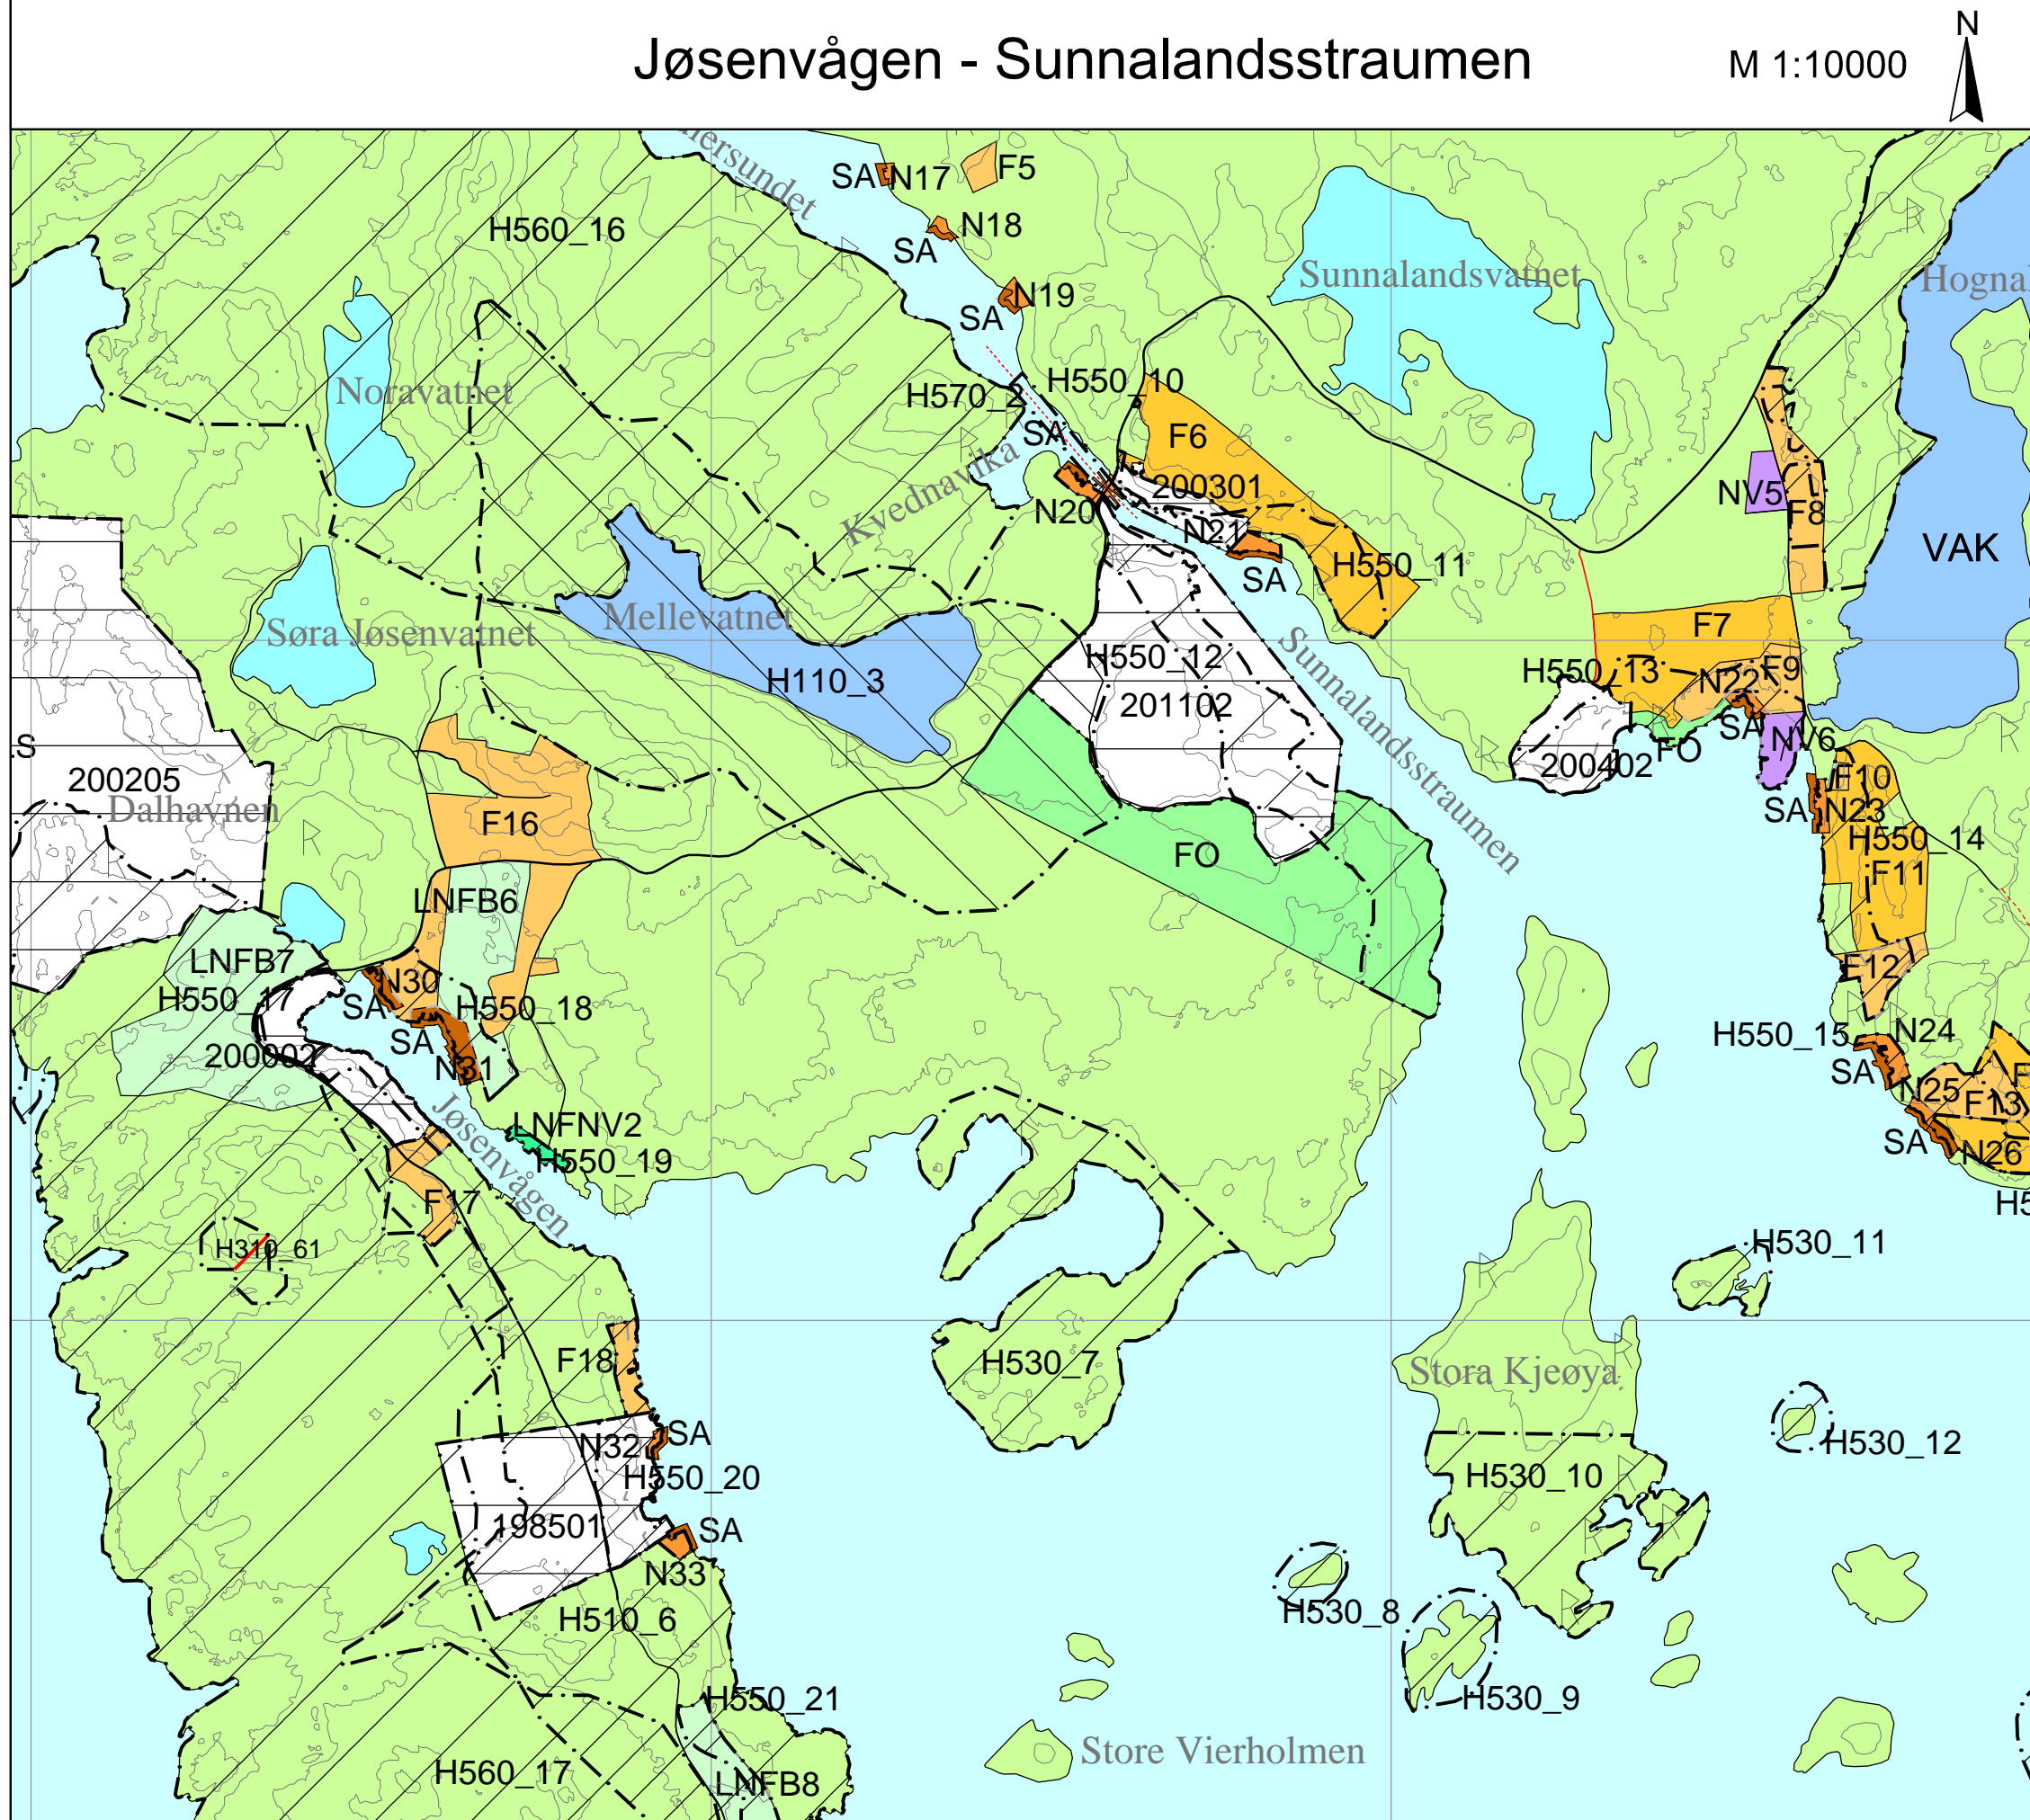

Forkortingar	
B	Bustader
F	Fritidsbusenad
FLO	Friluftsområde
FO	Friomsråde
FR	Foretning
FT	Fritids- og turistformål (campingplass)
H	Hamn
ID	Ideettanlegg
LNFB	LNFB - Spredde bustad
LNFF	LNFF - Spredde fritidsbusenad
LNFN	LNFN - Spredde næringsbygningar
N	Naut
NV	Næringsvirksomhet
P	Parkeringsplass
SB	Småbåthamn
SA	SA - Tenesteyting (o. T - Offentleg tenesteyting)
T	Turdrag
AK-M	Akvakultur - matfiske
AK-S/B	Akvakultur - skjell/bunnkultur
FF	Ferdslefiske
FFNF	Fiske/fiske/gyteleit
FGY	Fiske/gyteleit
FH	Fiskerhamn
KL	Kaste- og løsetting
LS	Lakseseite
VAK	Vasskjelde akvakultur

Kartopplysningar	
Kjelde for basiskart:	Bokn kommune
Dato for basiskart:	30.04.12, Matikkkart 28.10.11, FKB-N20
Koordinatsystem:	UTM sone 32 basert på EUREF89/WGS84
Høgdegrunnlag:	NN1954
Elevhøgde:	10 m
Kartmålstokk:	1:20000

Kommuneplanens arealdel for Bokn			
Med tilhørende føresegner			
Bokn kommune	Aransplan-ID: 201365		
Fordagsgjallar: Bokn kommune			
SAKSHANDSAMING ETTER PLAN- OG BYGNINGSLOVA			
SAKS-NR.	DATO	SIGN.	
Dato	16.12.2014	Revisjon	Revisjon etter kommunestyrevedtak
Dato		Revisjon	
Dato		Revisjon	
Kommunestyret sitt vedtak:			
17.12.13			
Offentleg ettersyn frå 15.10 til 28.11.2012			
1. gangs behandling			
Vedtatt plannprogram			
Oppstart plannprogram			
PLANEN ER UTARBEIDD AV:	akvator	TEGNSNR.	DATO
160001	17.12.13	NS	