
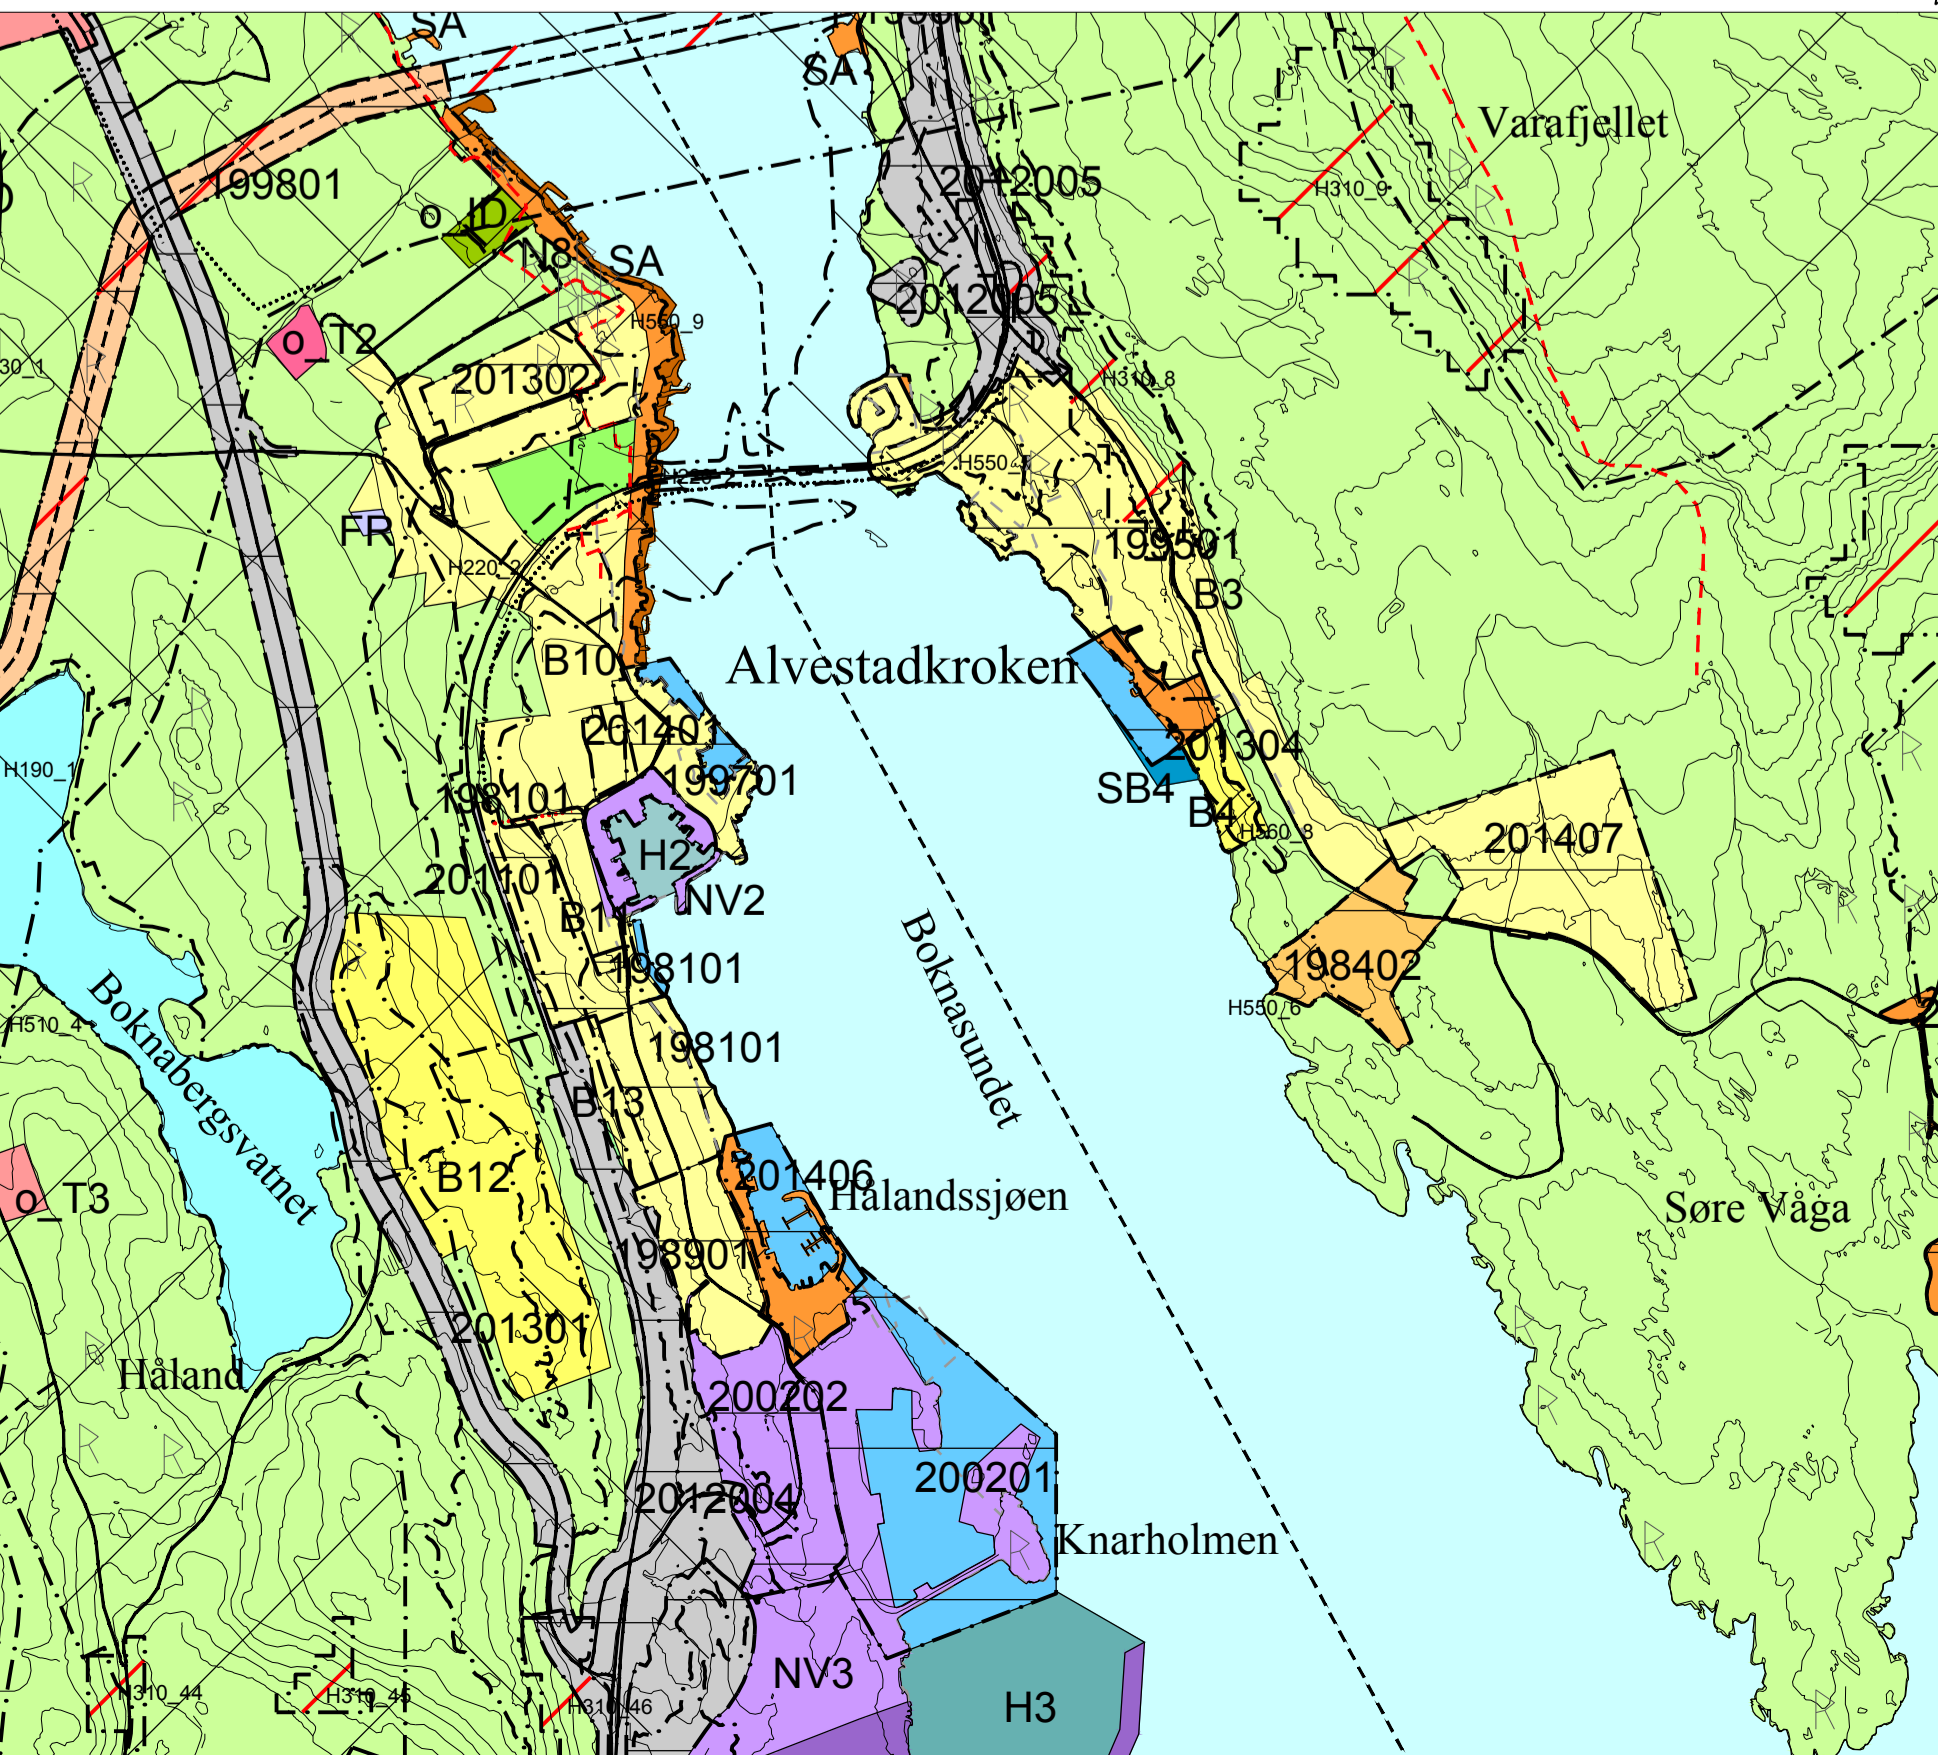


Bøkn kommune		
Komuneplanens arealdel 2017 - 2024		
Teiknforklaring	Nåverende	Framtidig
Kommuneplaner PBL 2008		
§11-7. Nr. 1 - Bebyggelse og anlegg		
Bustader		
Fritidsbusetnad		
Foretningar		
Offentleg eller privat tenesteyting		
Fritids- og turistformål		
Råstoffutvinning		
Næringsvirksomhet		
Ideittsanlegg		
Andre typar bygningar og anlegg		
Kombinert bygge- og anleggsformål		
§11-7. Nr. 2 - Samferdselsanlegg og teknisk infrastruktur		
Samferdselsanlegg og teknisk infrastruktur (areal)		
Veg		
Hamn		
Parkeringsplassar		
Trase for teknisk infrastruktur		
§11-7. Nr. 3 - Grønnstruktur		
Turdrag		
Frionråde		
§11-7. Nr. 5 - Landbruks-, natur- og friluftformål samt reindrift		
LNF-areal for nødvendige tiltak for landbruk og reindrift og gardstilknytt næringsvirksomhet basert på ressursgrunnlaget på garden		
Spredde bustader		
Spredde fritidsbusetnader		
Spredde næringsbygningar		
§11-7. Nr. 6 - Bruk og vern av sjø og vassdrag med tilhørende strandsone		
Bruk og vern av sjø og vassdrag med tilhørende strandsone		
Fartier		
Småbåthamn		
Fiske		
Akvakultur		
Drkkevann		
Friluftsområde		
Kombinerte formål i sjø og vassdrag med eller utan tilhørende strandsone		
§11-8 - Omsynssoner		
Nedslagsfelt drikkevann		H110
Andre sikringssoner		H190
Raud sone etter rundskriv T-1442		H210
Gul sone etter rundskriv T-1442		H220
Ras- og skredfare		H310
Brann-eksplosjonsfare		H350
Sone for militær verksemd		H380
Omsyn landbruk		H510
Omsyn friluftsliv		H530
Omsyn landskap (Funksjonell strandsone)		H550
Bevaring naturmiljø		H560
Bevaring kulturmiljø		H570
Bandlegging for regulering etter plan- og bygningsslova		H710
Bandlegging etter lov om naturvern		H720
Bandlegging etter lov om kulturminner		H730
Krav om felles planlegging		H810
Gjeldende reguleringsplan skal framleis gjelde		Planid (eks 198101)
Linjesymbol		
KpArea/Grense		
KpAngitt/Hensyn/Grense		
KpBandlegging/Grense		
KpDetaljer/Grense		
KpFare/Grense		
KpGjennomføring/Grense		
KpSikring/Grense		
KpSløy/Grense		
KpGrense		
Byggegrense		
Fjernveg (Tunnel)		
Fjernveg		
Hovedveg		
Adkomstveg		
Gang/sykkelveg		
Turvegtrase		
Skipplad		
Småbåtted		

Jøsenvågen - Sunnlandsstraumen M 1:10000

Alvestadkroken M 1:10000

Forkortningar

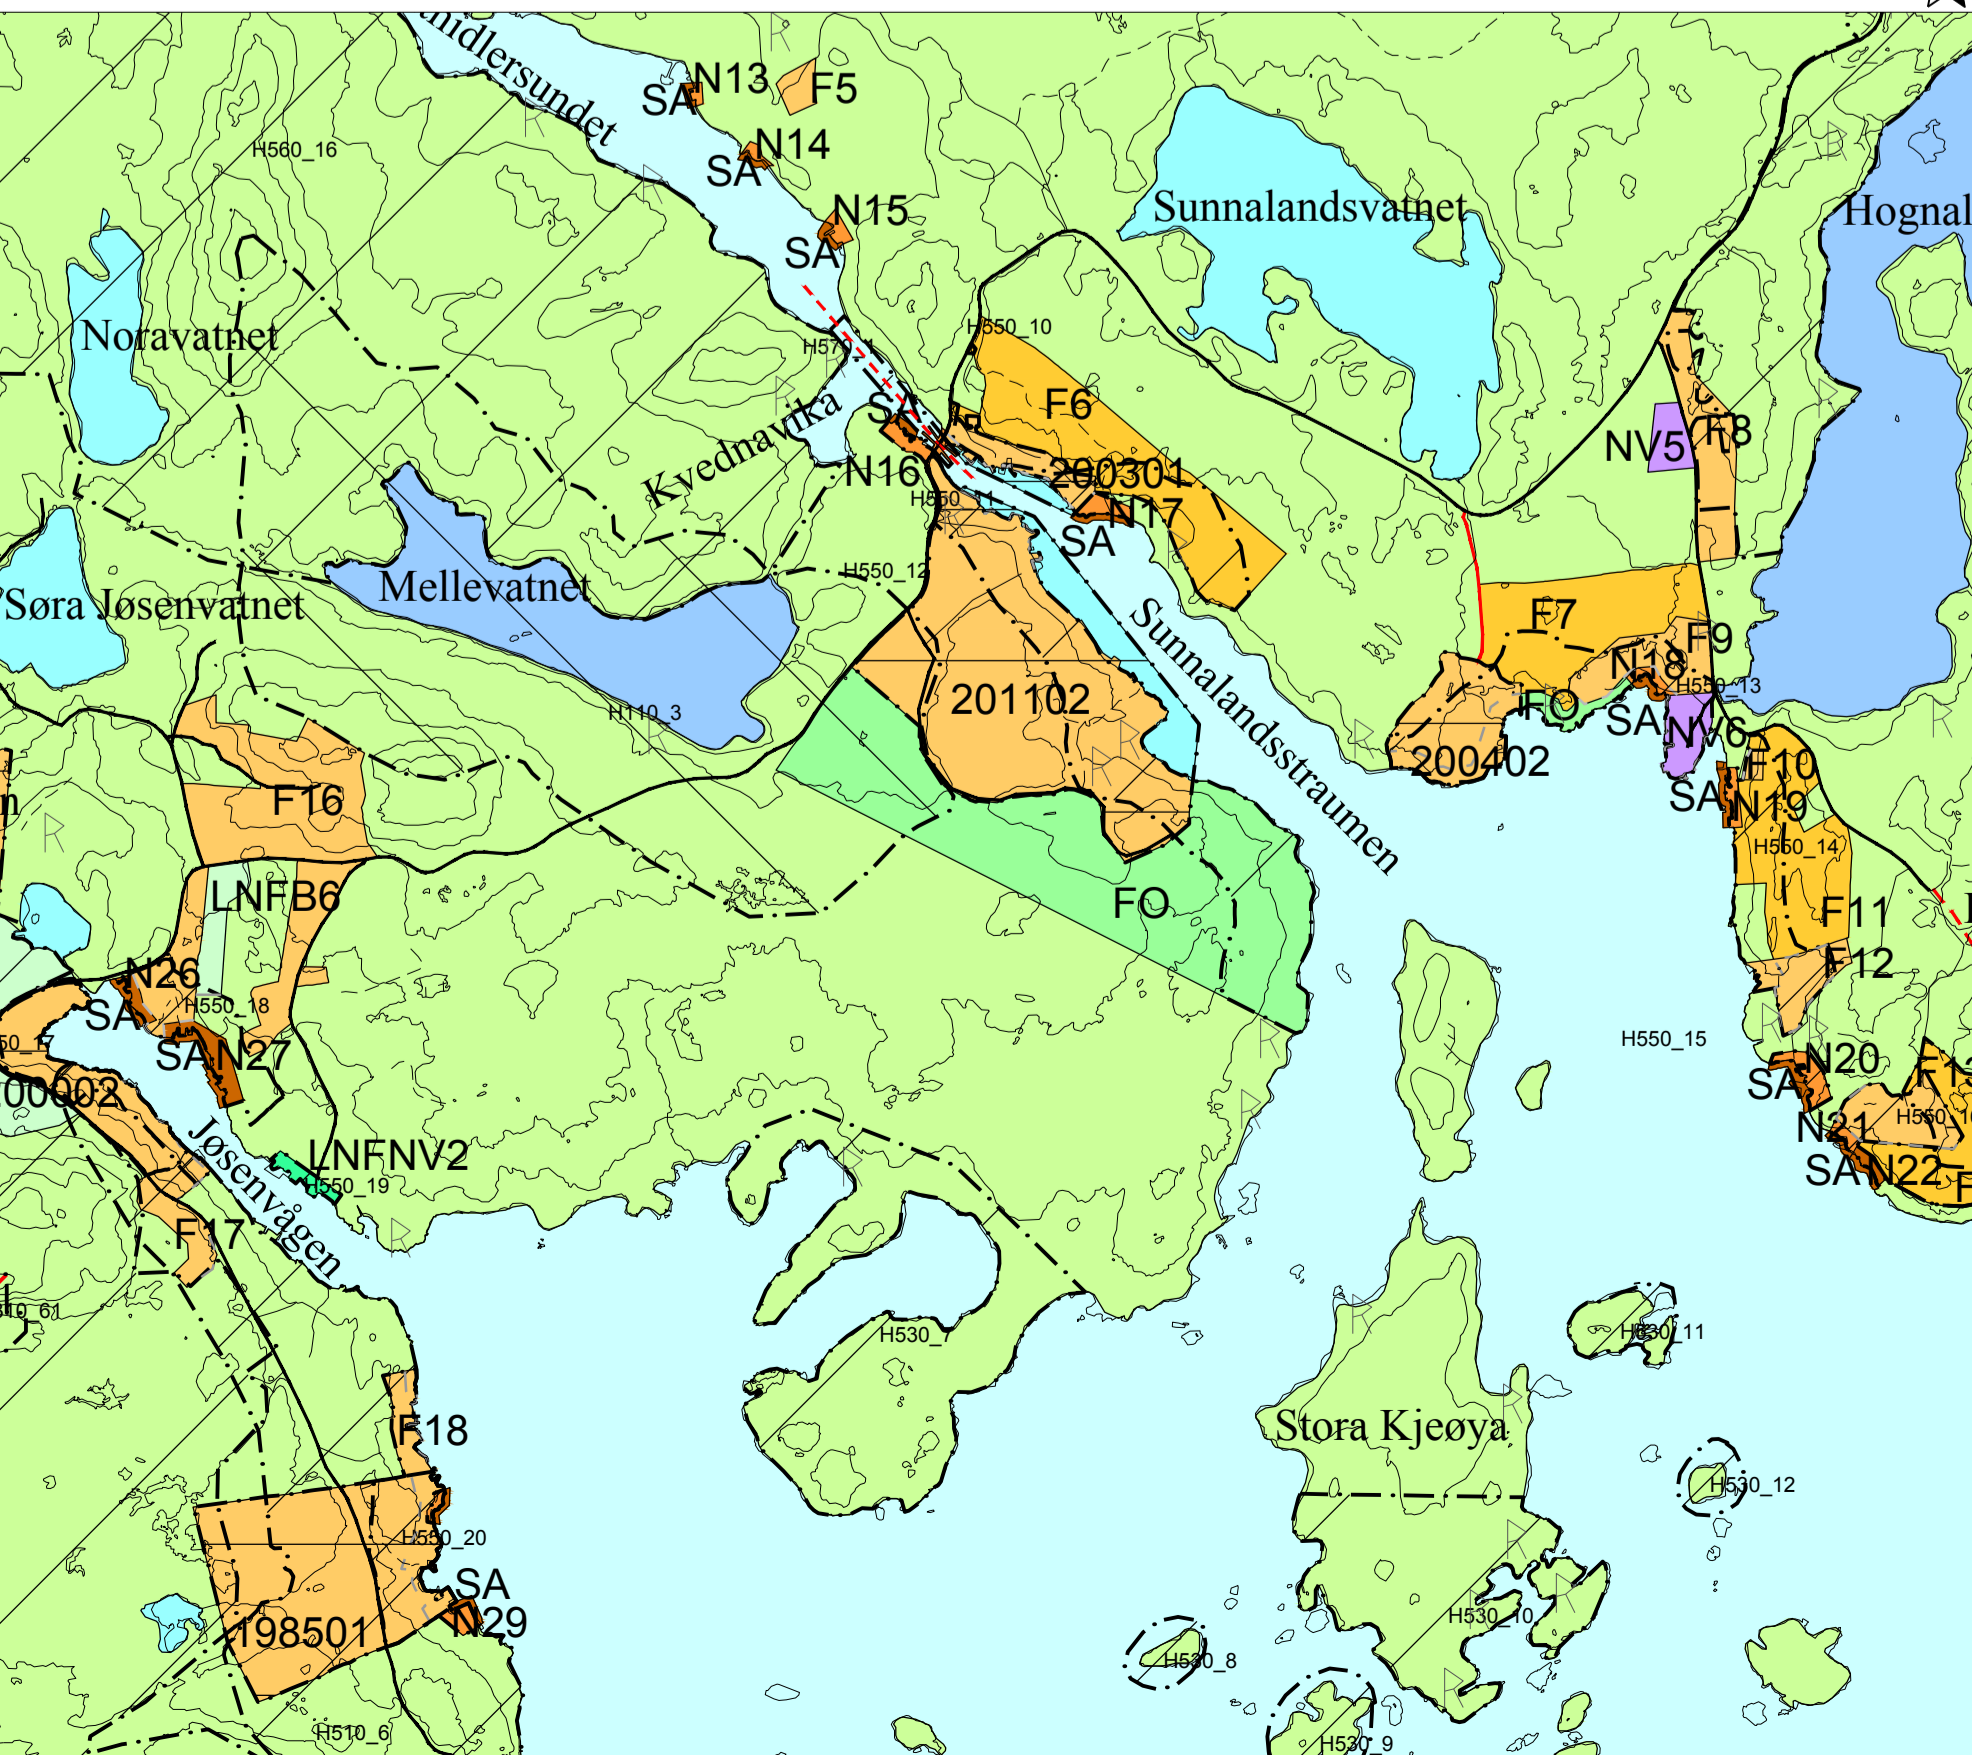

Forkortningar

B	Bustader
F	Fritidsbusetnad
FLO	Friluftsområde
FO	Frionråde
FR	Foretning
FT	Fritids- og turistformål (campingplass)
H	Hamn
ID	Ideittsanlegg
LNFB	LNF- Spredde bustad
LNFB	LNF- Spredde fritidsbusetnad
LNFBV	LNF- Spredde næringsbygningar
N	Naust
NV	Næringsverksemd
P	Parkeringsplass
SB	Småbåthamn
SA	Småbåttanlegg
T	Tenesteyting (e. T - Offentleg tenesteyting)
TD	Turdrag

AK-M	Akvakultur - mafiske
AK-SB	Akvakultur - skjell/bunnkultur
FF	Ferdsel/fiske
FFGY	Ferdsel/fiske/gydefelt
FFNF	Fiske/ferdsel/natur- og friluftsområde
FGY	Fiske/gydefelt
KL	Kaste- og lasseting
LS	Laksesete
VAK	Vassskjelde akvakultur

Kartoplysnings

Kilde for basiskart: Bøkn kommune
 Dato for basiskart: 10.11.2017
 Koordinatsystem: UTM sone 32 basert på EUREF89/WGS84
 Høydegrunnlag: NN1954

Kartstamme: 10 m
 Kartmålestokk: 1:20000 m (A0)

Kommuneplanens arealdel for Bøkn Kommuneplan 2017-2024
 Med tilhørende føreseger

Arealdel-ID: 201305
 Forlagstiller: Bøkn kommune

SAKSHANDSAMING ETTER PLAN- OG BYGNINGSLOVA			
DA	RE	SAKS-NR.	DATO
Dato	Revisjon		
Dato	Revisjon		
Dato	Revisjon		

Kommunestyret sitt vedtak: 030/18 19.06.2018

Ny 2. gangs behandling: Offentleg ettersyn fra: til: 15.01.2018 til 16.03.2018

2. gangs behandling: Offentleg ettersyn fra: 15.01.2018 til 16.03.2018

1. gangs behandling: 004/18 09.01.2018

Kaemgang av og/eller av planarbeid

Oppstartsmøte

PLANEN ER UTARBEIDET AV: **AIBO** Tegnet av: 9. 11. 2018
 Tegnet av: 9. 11. 2018
 Tegnet av: 9. 11. 2018

Det bekræftes at planen er i samsvar med kommunestyrets vedtak av: 19.06.2018