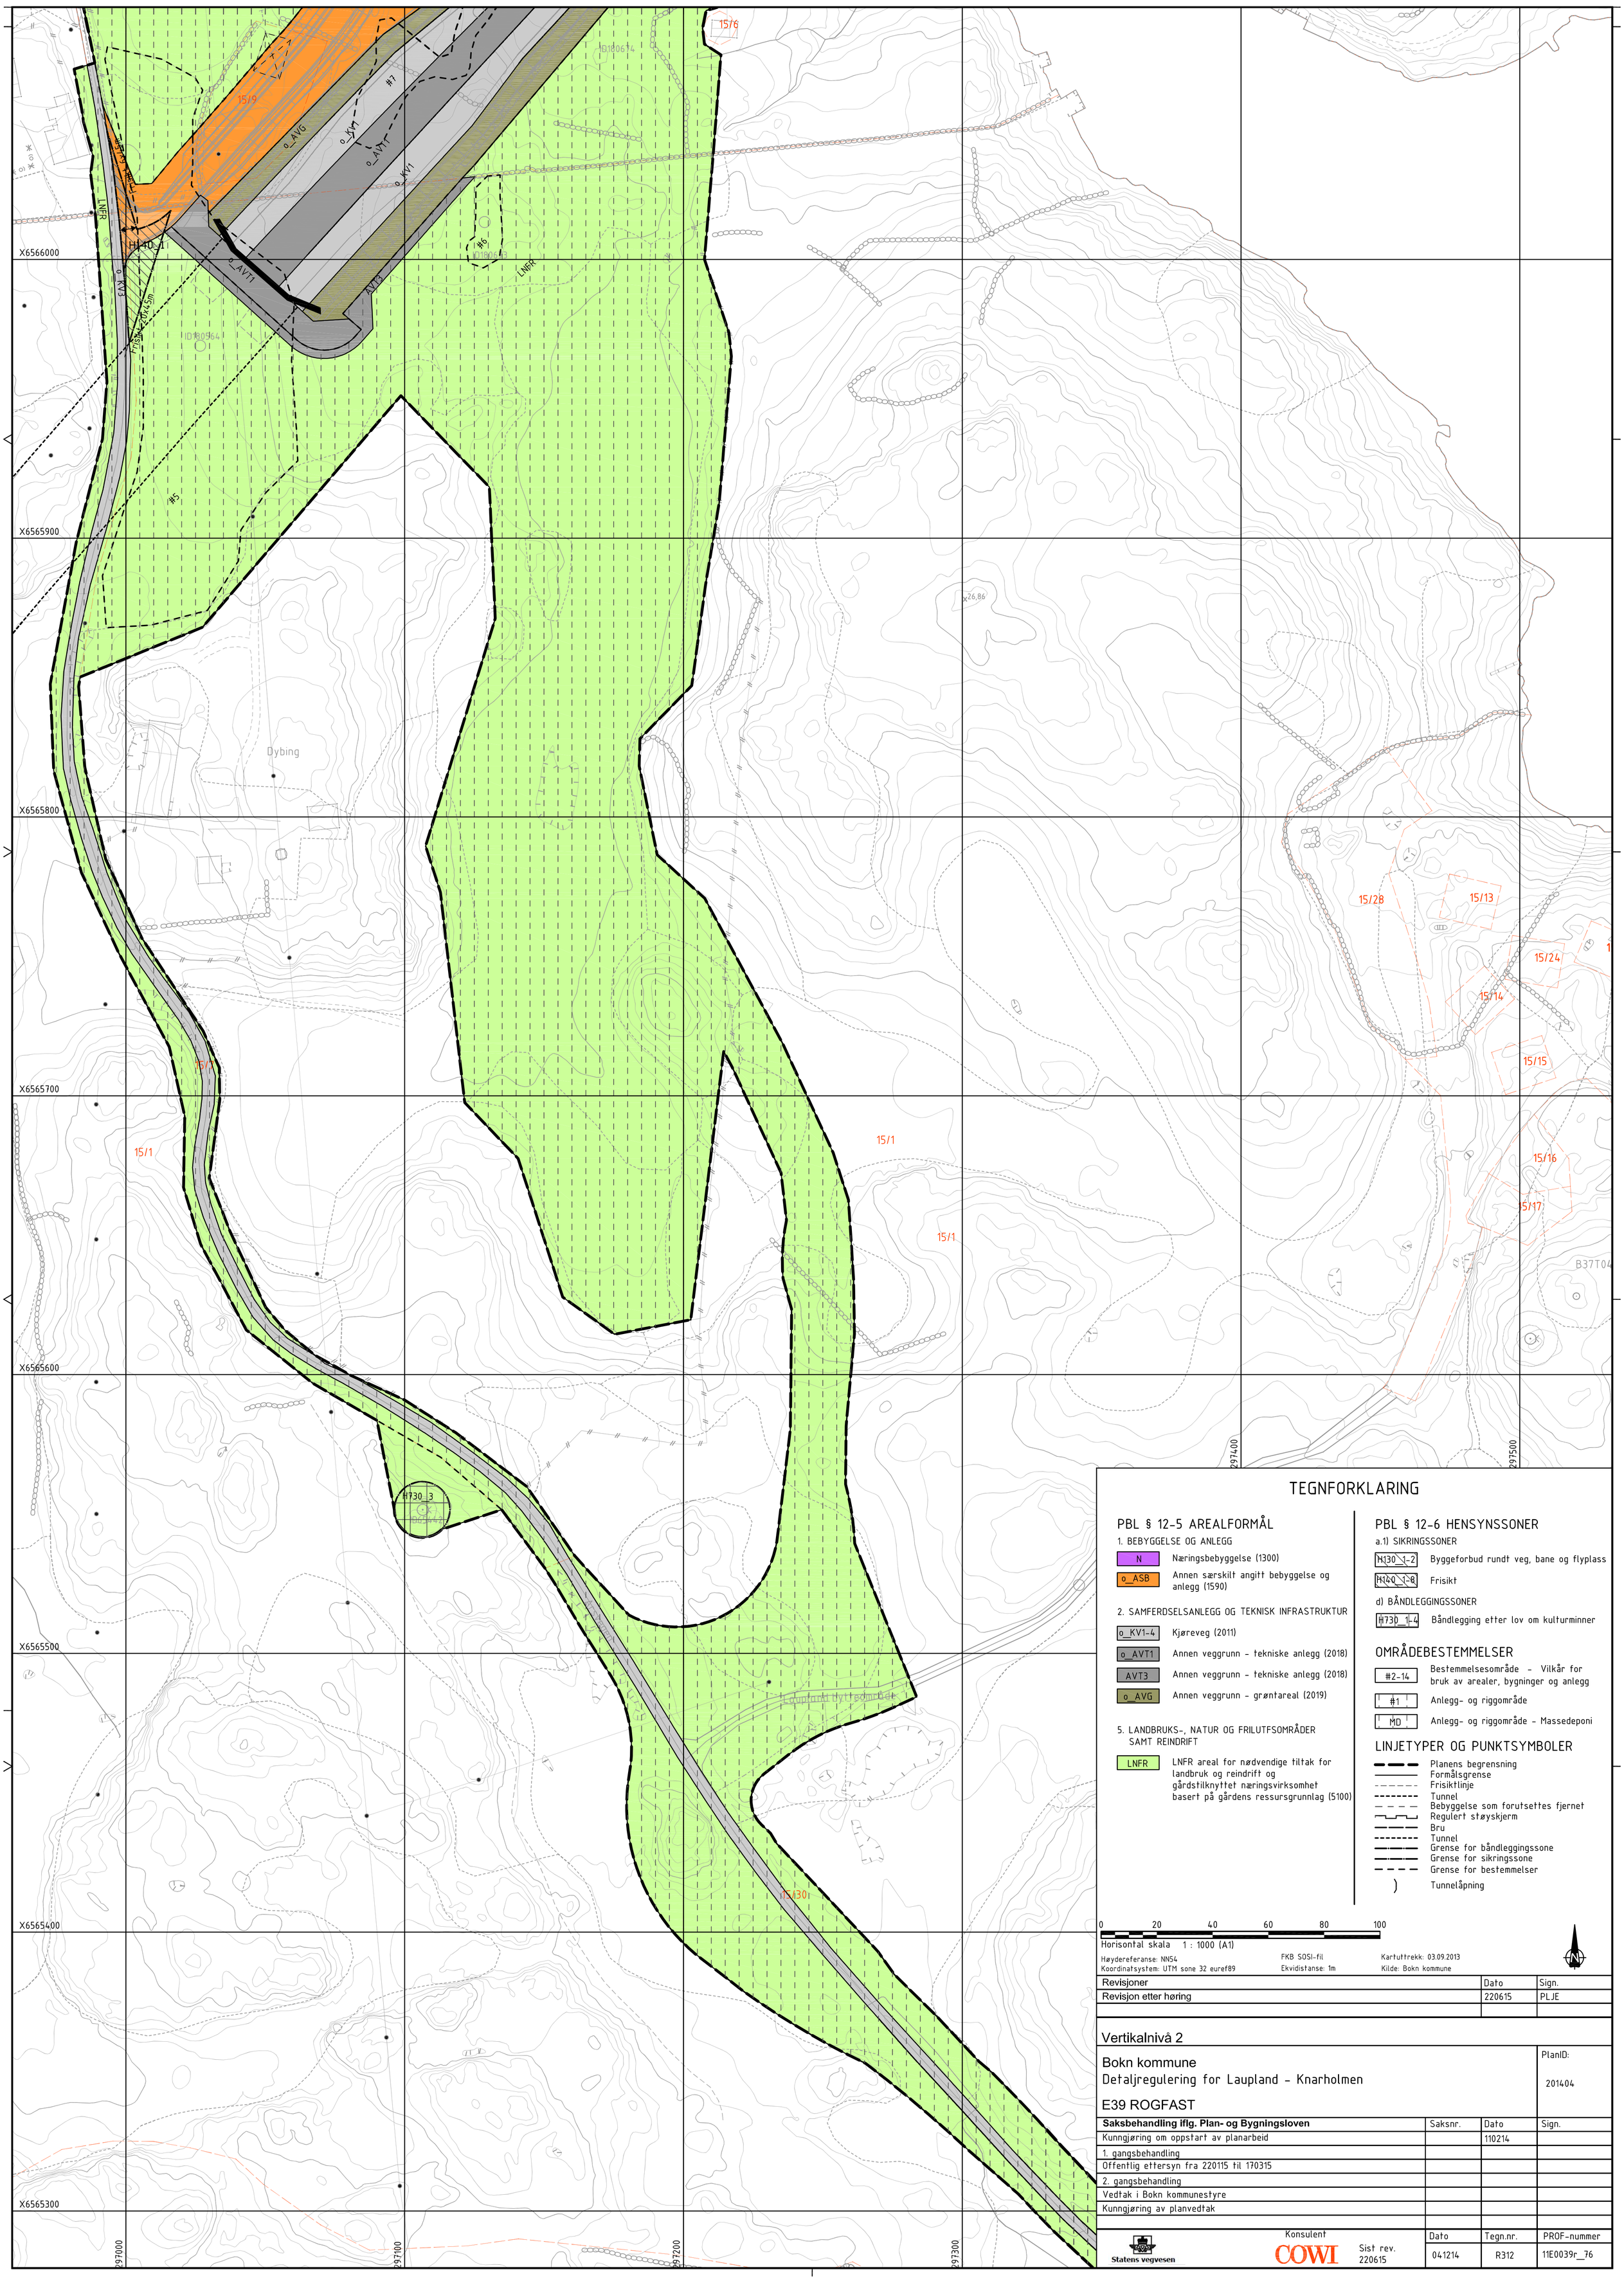

TEGNFORKLARING

PBL § 12-5 AREALFORMÅL

1. BEBYGGELSE OG ANLEGG

- N — Næringsbebyggelse (1300)
- o_ASB — Annen særskilt angitt bebyggelse og anlegg (1590)

2. SAMFERDSELSANLEGG OG TEKNISK INFRASTRUKTUR

- o_KV1-4 — Kjøreveg (2011)
- o_AVT1 — Annen veggrunn - tekniske anlegg (2018)
- AVT3 — Annen veggrunn - tekniske anlegg (2018)
- o_AVG — Annen veggrunn - grøntareal (2019)

5. LANDBRUKS-, NATUR OG FRILUTFSOMRÅDER SAMT REINDRIFT

- LNFR — LNFR areal for nødvendige tiltak for landbruk og reindrift og gårdstilknyttet næringsvirksomhet basert på gårdens ressursgrunnlag (5100)

PBL § 12-6 HENSYNSSONER

a.1) SIKRINGSSONER

- H130_1-2 — Byggeforbud rundt veg, bane og flyplass
- H140_1-8 — Frisikt

d) BÅNDLEGGINGSSONER

- H730_1-4 — Båndlegging etter lov om kulturminner

OMRÅDEBESTEMMELSER

- #2-14 — Bestemmelsesområde - Vilkår for bruk av arealer, bygninger og anlegg
- #1 — Anlegg- og riggområde
- MD — Anlegg- og riggområde - Massedeponi

LINJETYPER OG PUNKTSYMBOLER

- Planens begrensning
- Formålsgrense
- Frisiktlinje
- Tunnel
- Bebyggelse som forutsettes fjernet
- Regulert støyskjerm
- Bru
- Tunnel
- Grense for båndleggingssone
- Grense for sikringssone
- Grense for bestemmelser
- Tunnelåpning

0 20 40 60 80 100

Horisontal skala 1 : 1000 (A1)

Høydereferanse: NN54
Koordinatsystem: UTM sone 32 euref89

FKB SOSI-fil
Ekvidistanse: 1m

Kartuttrekk: 03.09.2013
Kilde: Bokn kommune

Revisjoner	Dato	Sign.
Revisjon etter høring	220615	PLJE

Vertikalnivå 2

Bokn kommune
Detaljregulering for Laupland - Knarholmen

E39 ROGFAST

PlanID: 201404

Saksbehandling iflg. Plan- og Bygningsloven	Saksnr.	Dato	Sign.
Kunngjøring om oppstart av planarbeid		110214	
1. gangsbehandling			
Offentlig ettersyn fra 220115 til 170315			
2. gangsbehandling			
Vedtak i Bokn kommunestyre			
Kunngjøring av planvedtak			

Statens vegvesen

Konsulent COWI

Sist rev. 220615

Dato	Tegn.nr.	PROF-nummer
041214	R312	11E0039r_76