

**Tegnforklaring**

- Reguleringsplan PBL 2008**
- §12-5. Nr. 2 - Samferdselsanlegg og teknisk infrastruktur
- 2010 - Veg
  - 2011 - Kjøreveg
  - 2012 - Fortau
  - 2015 - Gang-/sykkelveg
  - 2018 - Annen veggrunn - tekniske anlegg
  - 2019 - Annen veggrunn - grøntareal
- §12-5. Nr. 5 - Landbruks-, natur- og friluftsmål samt reindrift
- 5100 - LNFR areal for nødvendige tiltak for landbruk og reindrift og gårdstilknyttet næringsvirksomhet basert på gårdens ressursgrunnlag
- §12-6 - Hensynssoner
- 140 - Frisikt
  - 350 - Brann-/eksplosjonsfare
  - 370 - Høyspenningsanlegg (inkl høyspentkabler)

- Linjesymbol**
- Plangrense
  - Formålgrense
  - 1221 - Regulert senterlinje
  - 1222 - Frisiktlinje
  - 1224 - Regulert kjørefelt
  - Grense for sikkingsone
  - Grense for faresone
  - 1259 - Måle og avstandslinje

**Kartopplysninger**

Kilde for basiskart: FKB  
 Dato for basiskart: 29.01.2021  
 Koordinatsystem: ETRS89,UTM-32N  
 Høydegrunnlag: NN2000

Ekvidistanse: 1m  
 Kartmålestokk: 1:500

0 12.5 25m

**Reguleringsendring av:**  
 Bokn kommune

Føresvikvegen fv. 890 - Endringer av veglinjer mv.

Nasjonal arealplanID: 1145\_201301-1

Saksbehandling i følge plan- og bygningsloven


Nabovarsel / høring	Administrativt vedtak	Plankart datert	Bestemmelser datert
			01.10.2013

Utarbeidet av	Saksnr
Rogaland fylkeskommune	
Rev. dato	09.03.2021

Det bekreftes av plankartet er i samsvar med fullmaktsvedtak

Plansjef



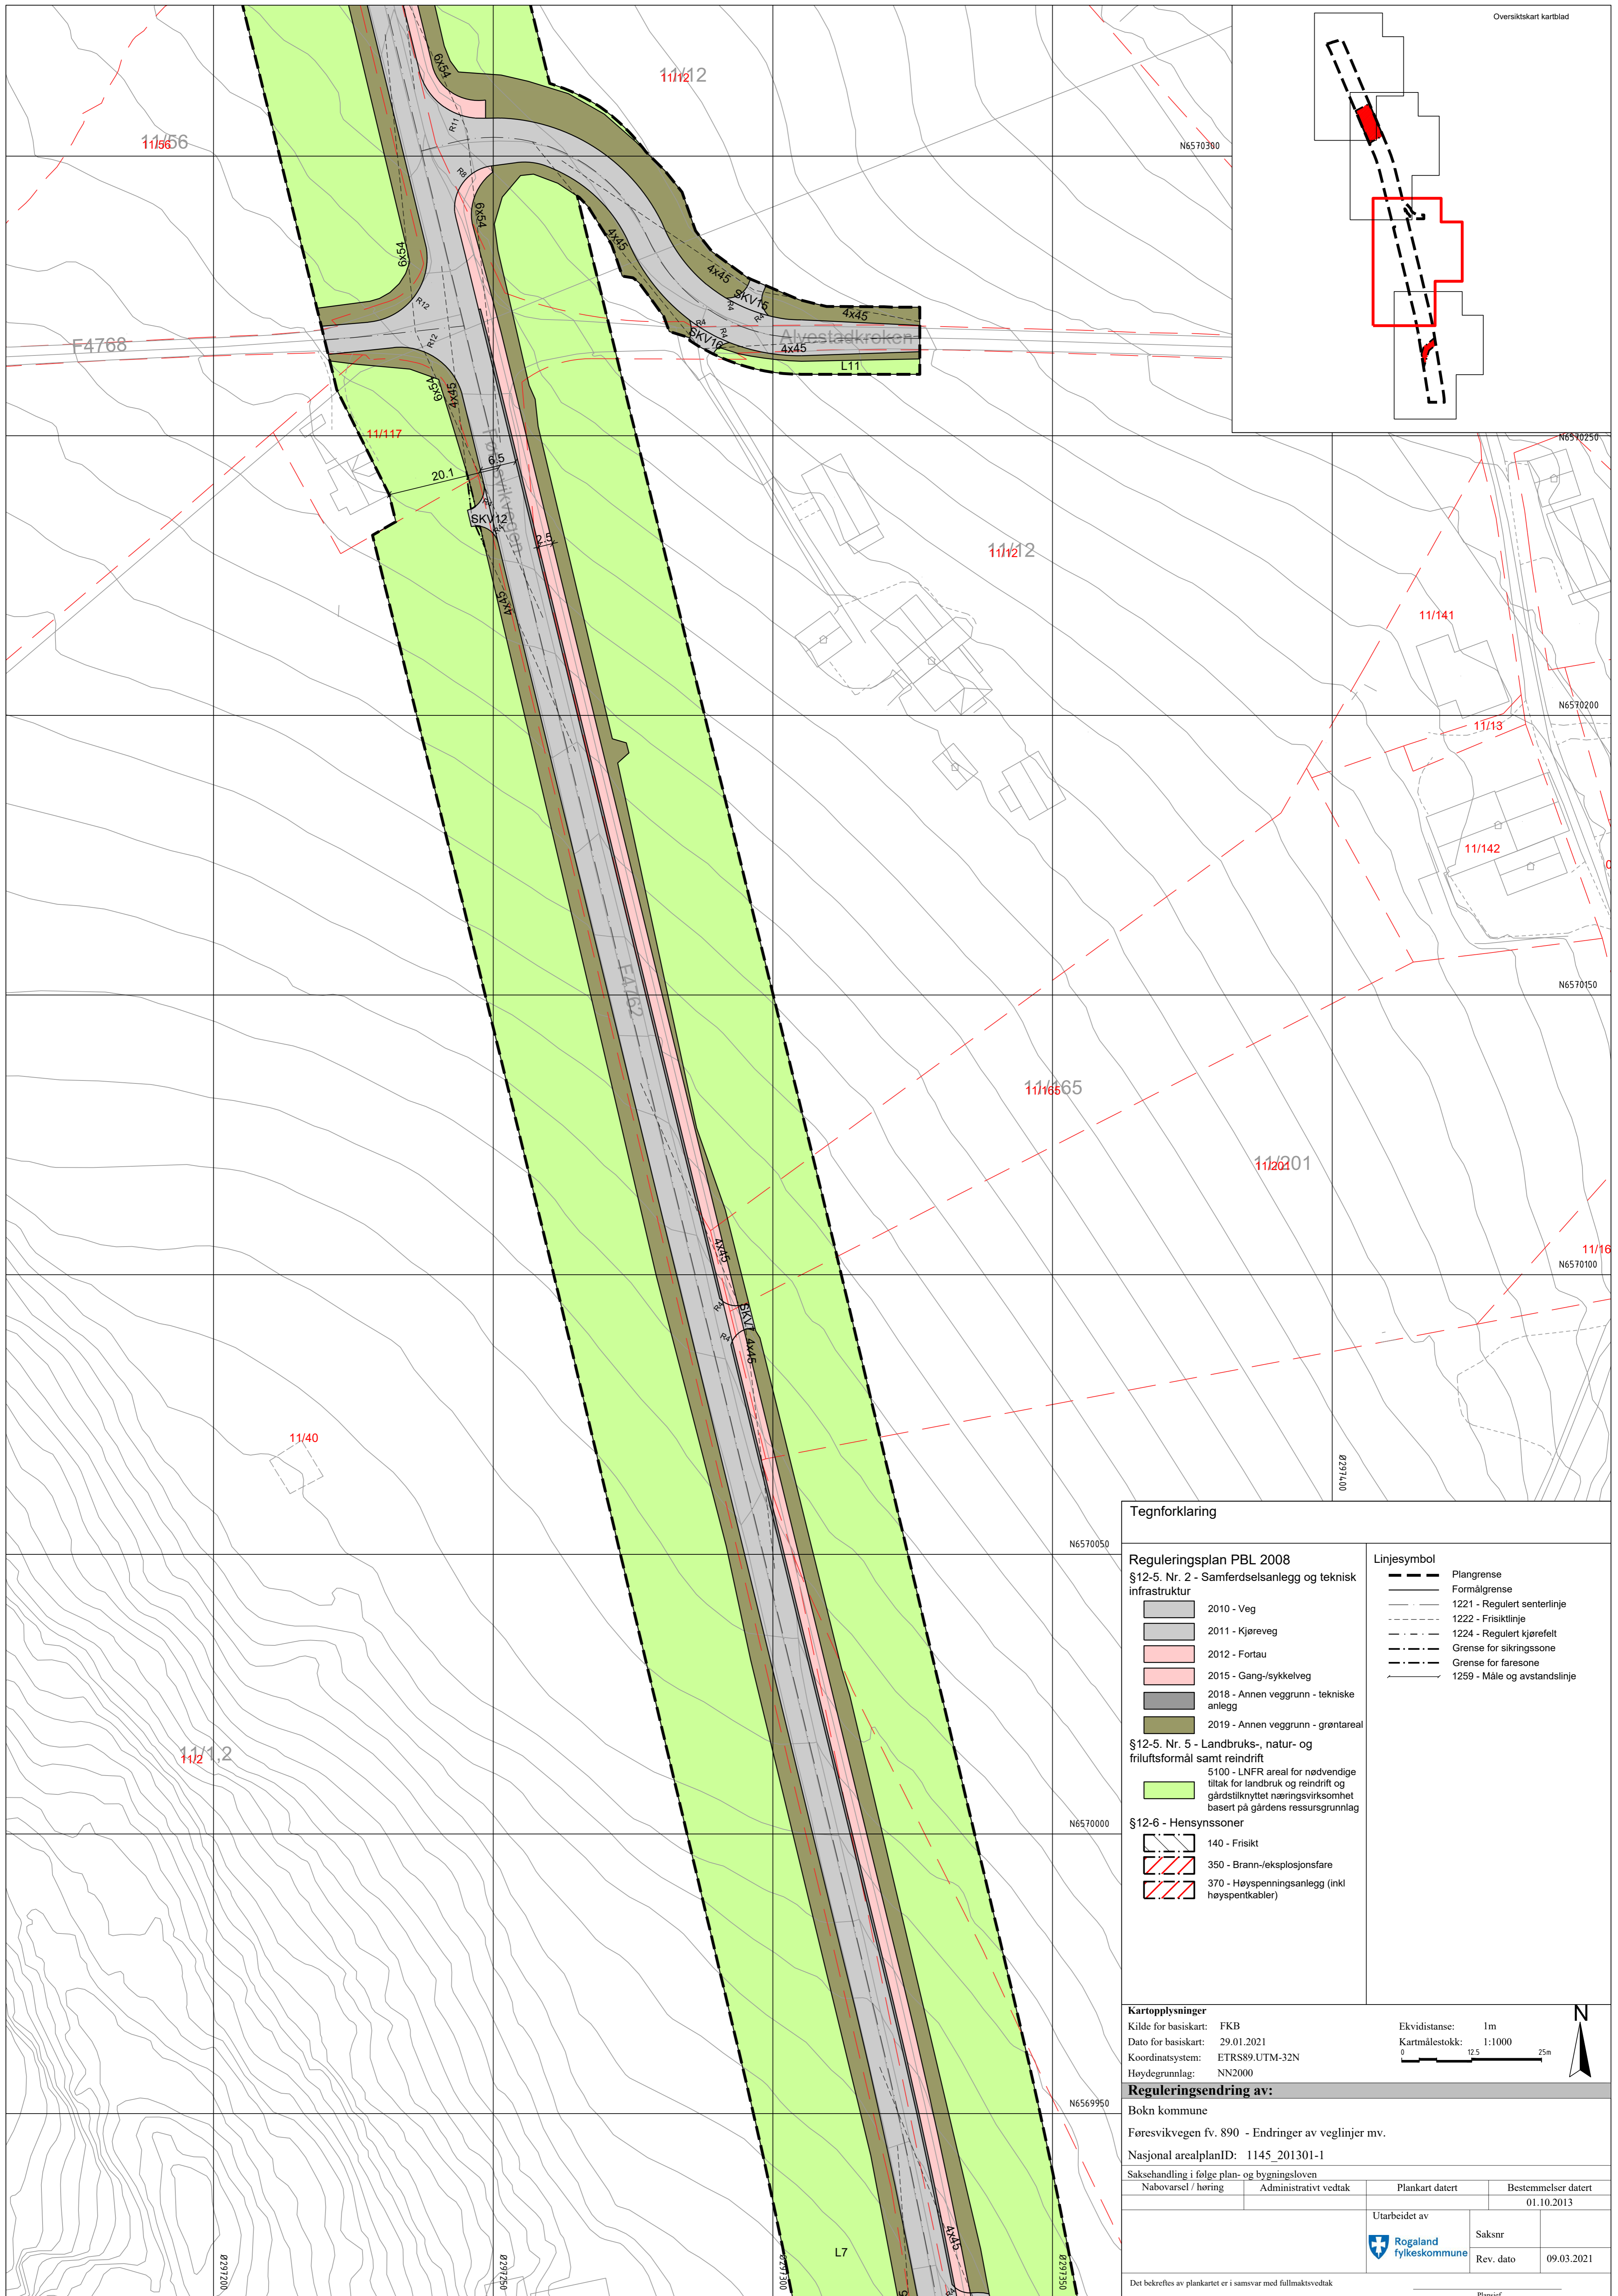

## Tegnforklaring

## Reguleringsplan PBL 2008

- §12-5. Nr. 2 - Samferdselsanlegg og teknisk infrastruktur
- 2010 - Veg
  - 2011 - Kjøreveg
  - 2012 - Fortau
  - 2015 - Gang-/sykkelveg
  - 2018 - Annen veggrunn - tekniske anlegg
  - 2019 - Annen veggrunn - grøntareal

- §12-5. Nr. 5 - Landbruks-, natur- og friluftsmål samt reindrift
- 5100 - LNFR areal for nødvendige tiltak for landbruk og reindrift og gårdstilknyttet næringsvirksomhet basert på gårdens ressursgrunnlag

## §12-6 - Hensynssoner

- 140 - Frisikt
- 350 - Brann-/eksplosjonsfare
- 370 - Høyspenningsanlegg (inkl høyspentkabler)

## Linjesymbol

- Plangrense
- Formålgrense
- 1221 - Regulert senterlinje
- 1222 - Frisiktlinje
- 1224 - Regulert kjørefelt
- Grense for siktsoner
- Grense for faresone
- 1259 - Måle og avstandslinje

## Kartopplysninger

Kilde for basiskart: FKB  
Dato for basiskart: 29.01.2021  
Koordinatsystem: ETRS89, UTM-32N  
Høydegrunnlag: NN2000

Ekvidistanse: 1m  
Kartmålestokk: 1:1000  
0 12,5 25m

## Reguleringsendring av:

Bokn kommune

Føresvikvegen fv. 890 - Endringer av veglinjer mv.

Nasjonal arealplanID: 1145\_201301-1

Saksbehandling i følge plan- og bygningsloven

Nabovarsel / høring

Administrativt vedtak

Plankart datert

Bestemmelser datert

01.10.2013

Utarbeidet av

Rogaland fylkeskommune

Saksnr


Rev. dato

09.03.2021

Det bekreftes av plankartet er i samsvar med fullmaktsvedtak

Plankart



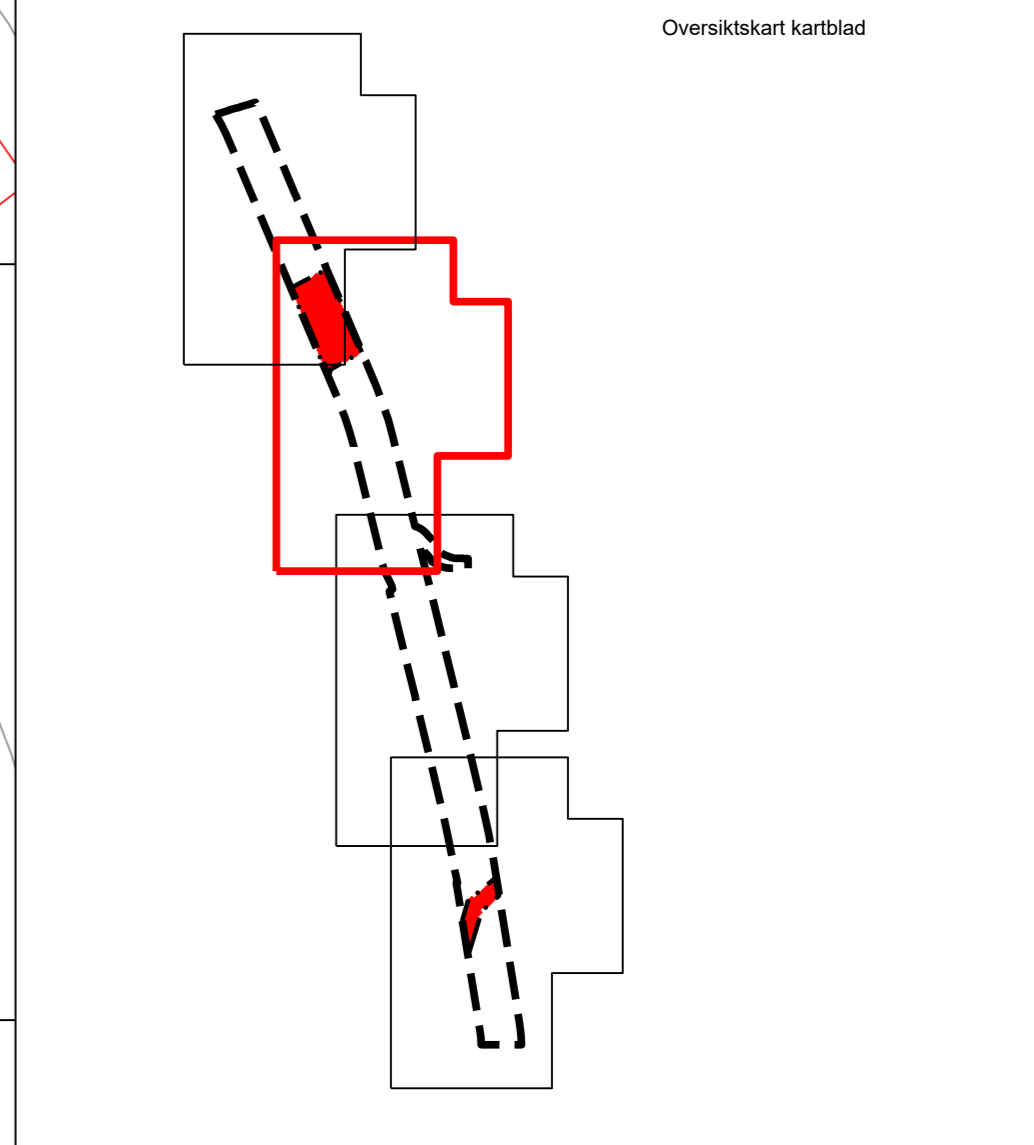


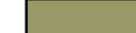





**Tegnforklaring**

**Reguleringsplan PBL 2008**




§12-5. Nr. 2 - Samferdselsanlegg og teknisk infrastruktur

-  2010 - Veg
-  2011 - Kjøreveg
-  2012 - Fortau
-  2015 - Gang-/sykkelveg
-  2018 - Annen veggrunn - tekniske anlegg
-  2019 - Annen veggrunn - grøntareal



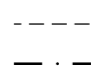
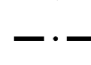
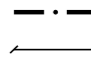



§12-5. Nr. 5 - Landbruks-, natur- og friluftsmål samt reindrift

-  5100 - LNFR areal for nødvendige tiltak for landbruk og reindrift og gårdstilknyttet næringsvirksomhet basert på gårdens ressursgrunnlag

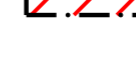§12-6 - Hensynssoner


-  140 - Frisikt
-  350 - Brann-/eksplosjonsfare
-  370 - Høyspenningsanlegg (inkl høyspentkabler)

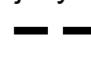**Linjesymbol**

-  Plangrense
-  Formålgrense
-  1221 - Regulert senterlinje
-  1222 - Frisiktlinje
-  1224 - Regulert kjørefelt
-  Grense for siktssoner
-  Grense for faresone
-  1259 - Måle og avstandslinje

**Kartopplysninger**

Kilde for basiskart: FKB  
 Dato for basiskart: 29.01.2021  
 Koordinatsystem: ETRS89.UTM-32N  
 Høydegrunnlag: NN2000

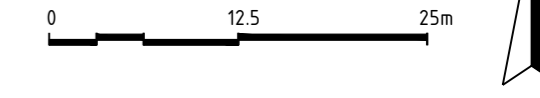Ekvidistanse: 1m  
 Kartmålestokk: 1:1000  


**Reguleringsendring av:**

Bokn kommune

Føresvikvegen fv. 890 - Endringer av veglinjer mv.

Nasjonal arealplanID: 1145\_201301-1


Saksbehandling i følge plan- og bygningsloven

Nabovarsel / høring	Administrativt vedtak	Plankart datert	Bestemmelser datert
			01.10.2013

Utarbeidet av	Saksnr
 Rogaland fylkeskommune	Rev. dato
	09.03.2021

Det bekrefes av plankartet er i samsvar med fullmaktsvedtak



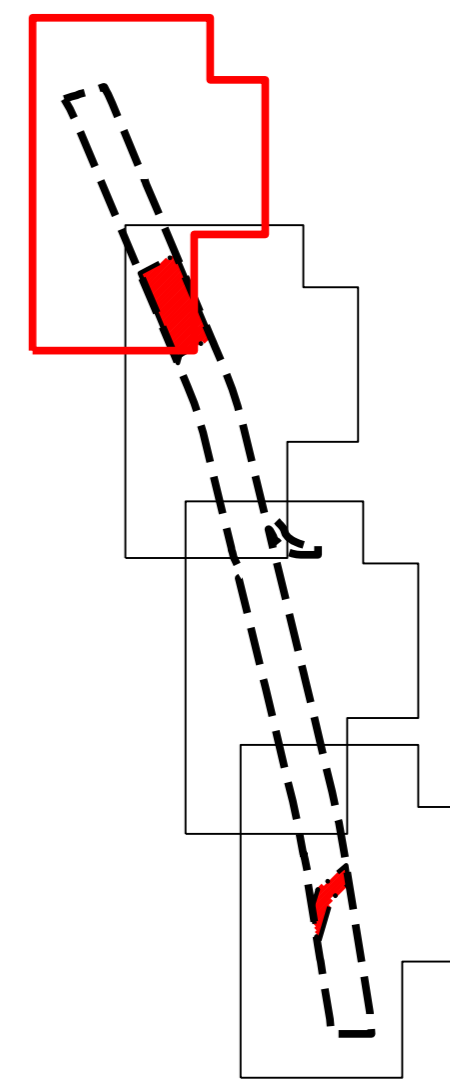

**Tegnforklaring**

- Reguleringsplan PBL 2008**
- §12-5. Nr. 2 - Samferdselsanlegg og teknisk infrastruktur
- 2010 - Veg
  - 2011 - Kjøreveg
  - 2012 - Fortau
  - 2015 - Gang-/sykkelveg
  - 2018 - Annen veggrunn - tekniske anlegg
  - 2019 - Annen veggrunn - grøntareal
- §12-5. Nr. 5 - Landbruks-, natur- og friluftsmål samt reindrift
- 5100 - LNFR areal for nødvendige tiltak for landbruk og reindrift og gårdstilknyttet næringsvirksomhet basert på gårdens ressursgrunnlag
- §12-6 - Hensynssoner
- 140 - Frisikt
  - 350 - Brann-/eksplosjonsfare
  - 370 - Høyspenningsanlegg (inkl høyspentkabler)

- Linjesymbol**
- Plangrense
  - Formålgrense
  - 1221 - Regulert senterlinje
  - 1222 - Frisiktlinje
  - 1224 - Regulert kjørefelt
  - Grense for siktningssone
  - Grense for faresone
  - 1259 - Måle og avstandslinje

**Kartopplysninger**  
 Kilde for basiskart: FKB  
 Dato for basiskart: 29.01.2021  
 Koordinatsystem: ETRS89\_UTM-32N  
 Høydegrunnlag: NN2000

Ekvidistanse: 1m  
 Kartmålestokk: 1:1000

**Reguleringsendring av:**  
 Bokn kommune  
 Føresvikvegen fv. 890 - Endringer av veglinjer mv.  
 Nasjonal arealplanID: 1145\_201301-1

Saksbehandling i følge plan- og bygningsloven		Bestemmelser datert	
Nabovarsel / høring	Administrativt vedtak	Plankart datert	01.10.2013
Utarbeidet av		Saksnr	
Rogaland fylkeskommune		Rev. dato	09.03.2021

Det bekreftes av plankartet er i samsvar med fullmaktsvedtak